




# ALCORES

RESIDENCIAL

## VIVIENDA 10


Sup. Const. Bajo Rasante	55,90 m <sup>2</sup>
Sup. Const. Sobre Rasante	126,95 m <sup>2</sup>
Sup. Parcela	129,13 m <sup>2</sup>

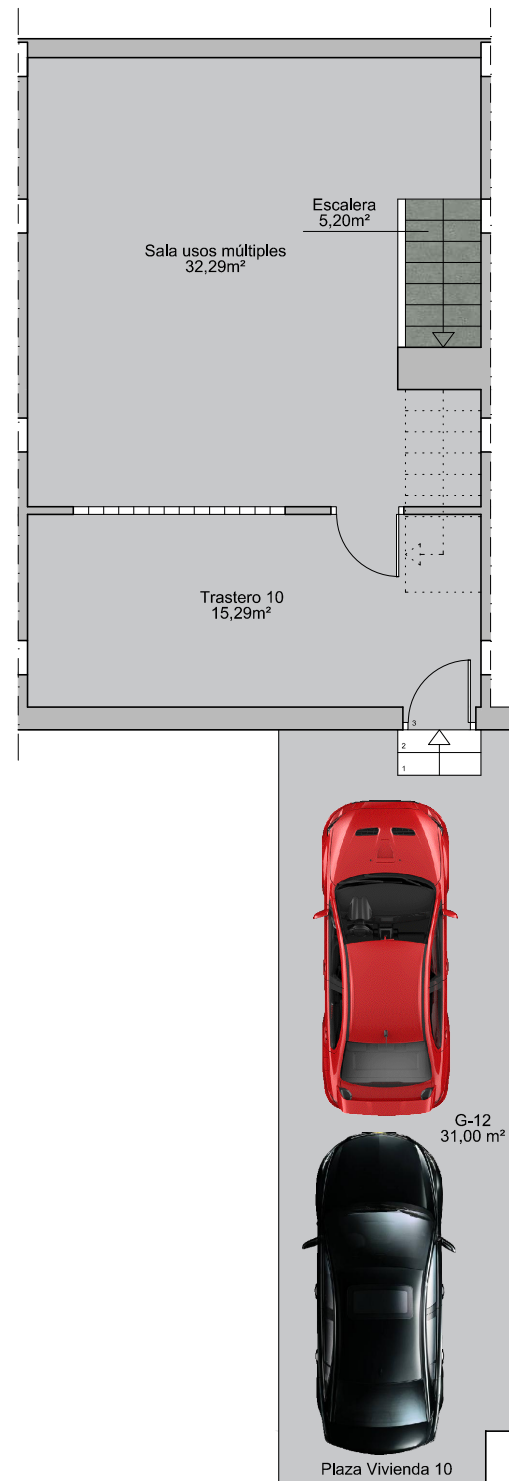


PLANTA SÓTANO



PLANTA BAJA

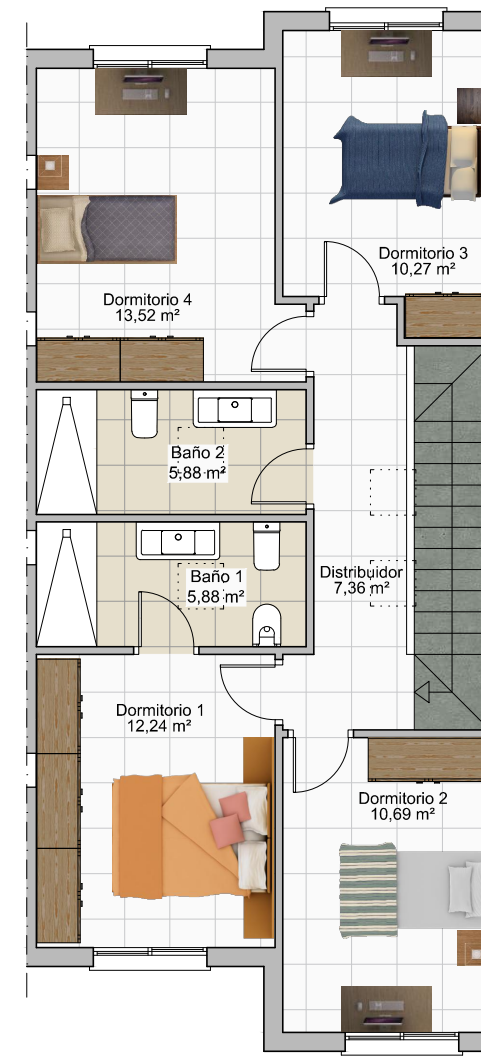

PLANTA PRIMERA

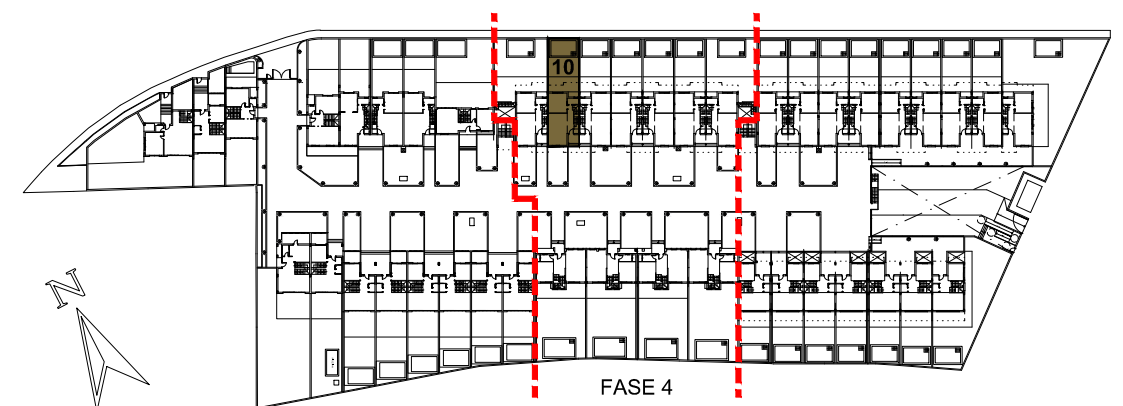

Escala: 1:100