



ALCORES



RESIDENCIAL

VIVIENDA 13


Sup. Const. Bajo Rasante	55,90 m ²
Sup. Const. Sobre Rasante	126,95 m ²
Sup. Parcela	129,19 m ²



PLANTA SÓTANO

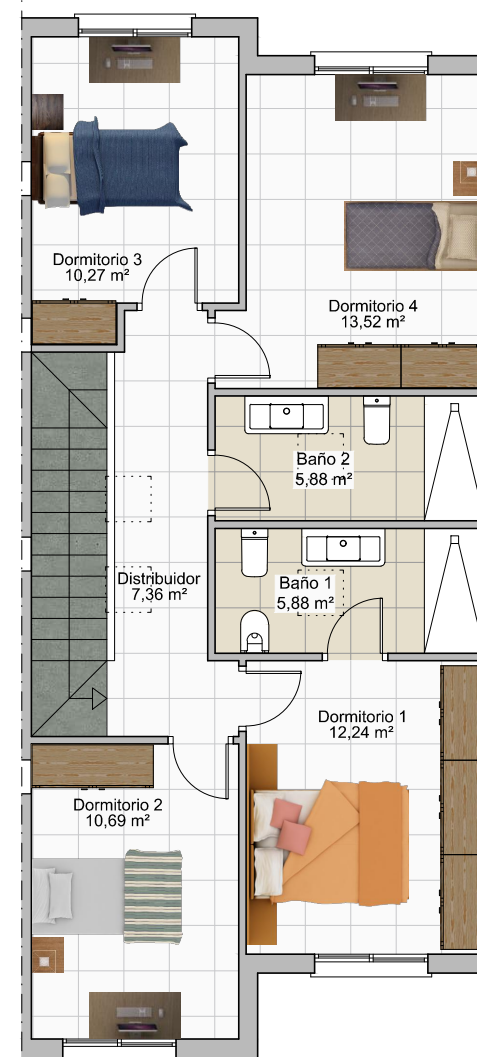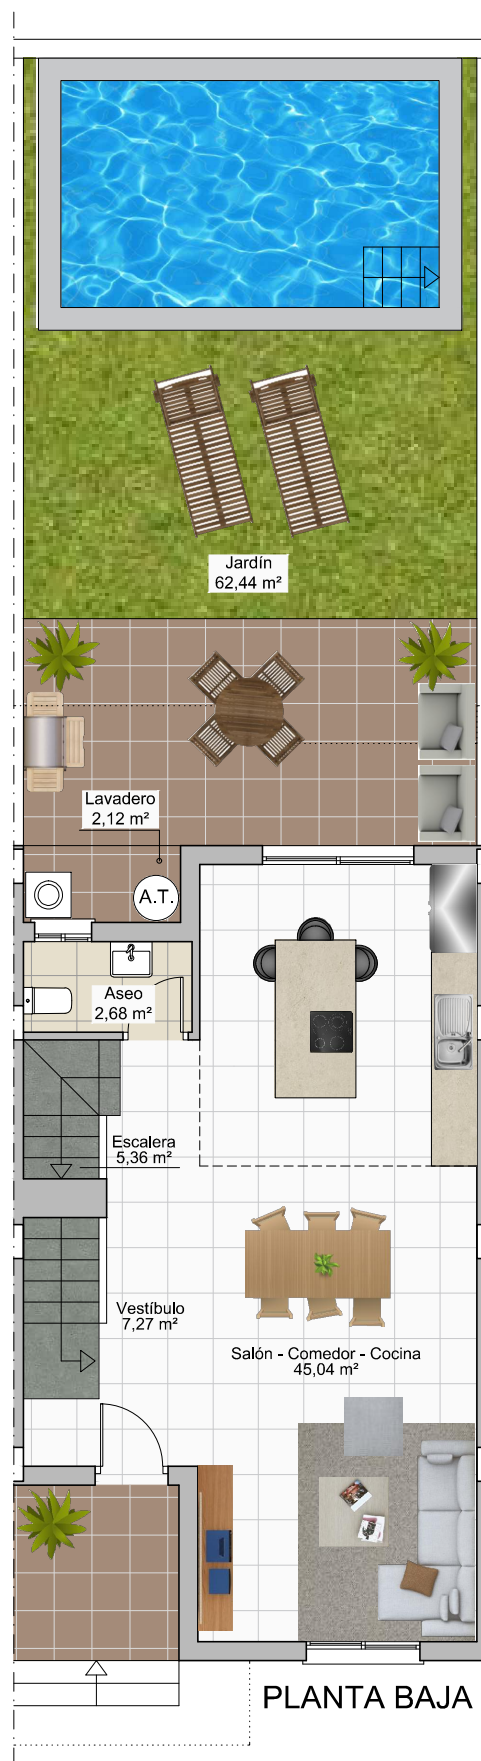

PLANTA PRIMERA

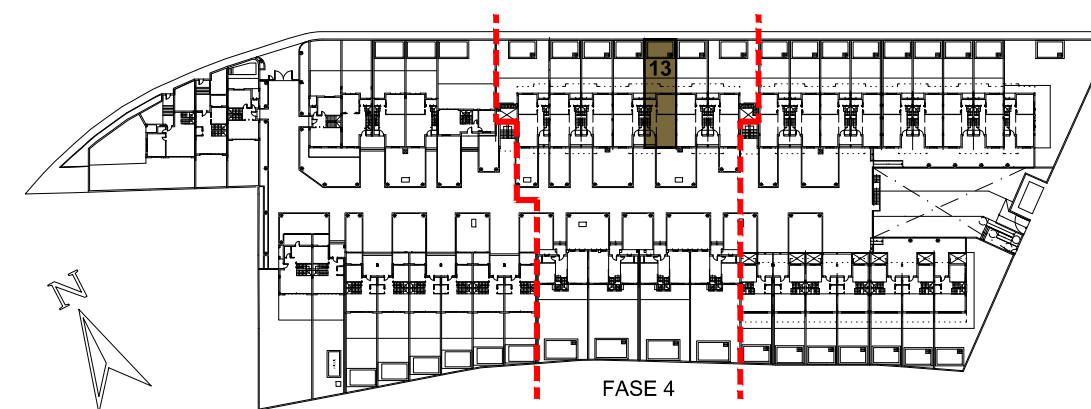

Escala: 1:100