

# ALCORES

RESIDENCIAL

## VIVIENDA 14


|                           |                       |
|---------------------------|-----------------------|
| Sup. Const. Bajo Rasante  | 55,90 m <sup>2</sup>  |
| Sup. Const. Sobre Rasante | 126,95 m <sup>2</sup> |
| Sup. Parcela              | 129,19 m <sup>2</sup> |




PLANTA SÓTANO



PLANTA BAJA

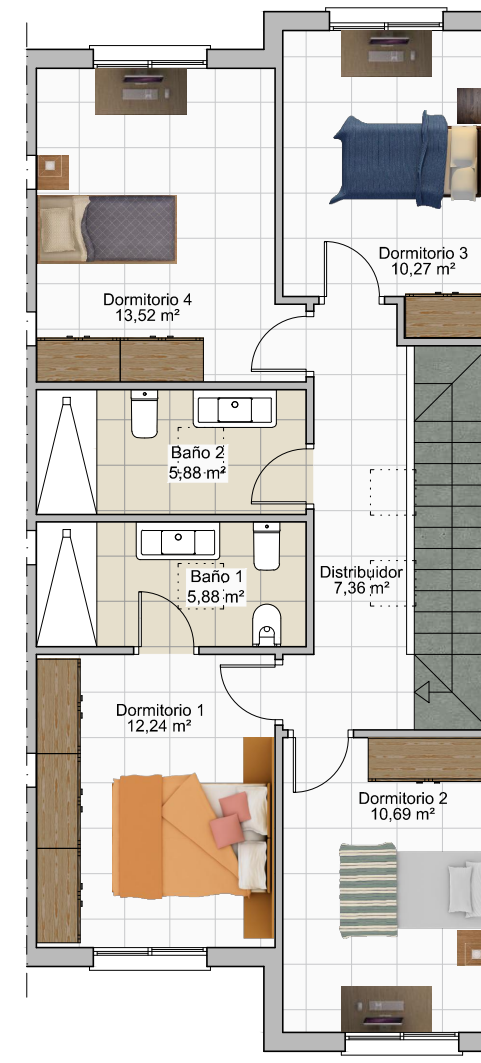

PLANTA PRIMERA

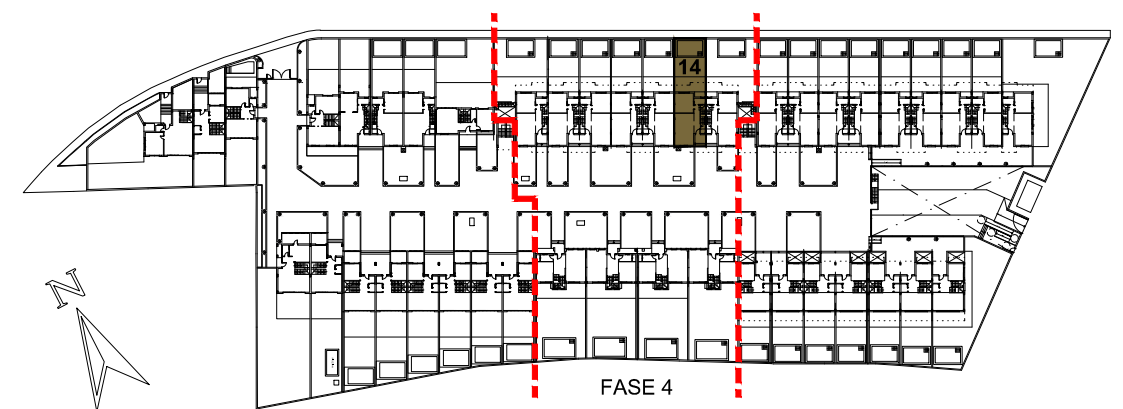

Escala: 1:100