




ALCORES
RESIDENCIAL

VIVIENDA 32


Sup. Const. Bajo Rasante	60,20 m ²
Sup. Const. Sobre Rasante	110,39 m ²
Sup. Parcela	217,31 m ²

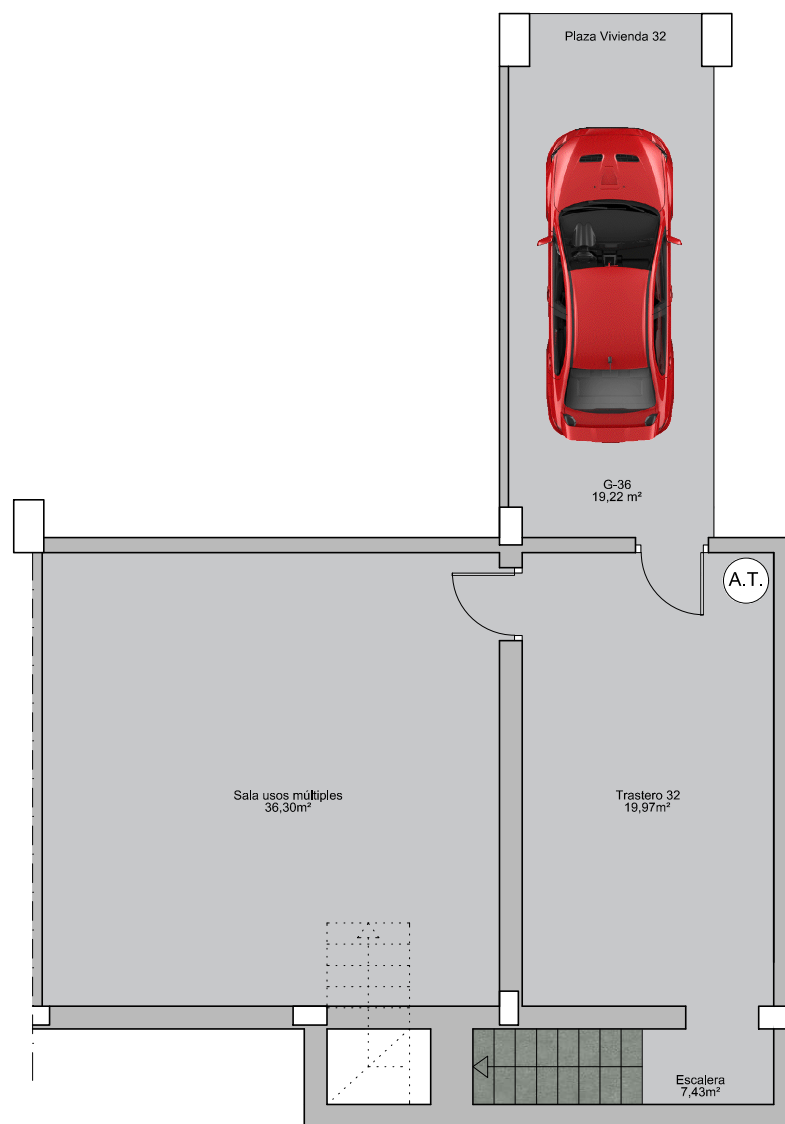


PLANTA SÓTANO



PLANTA BAJA

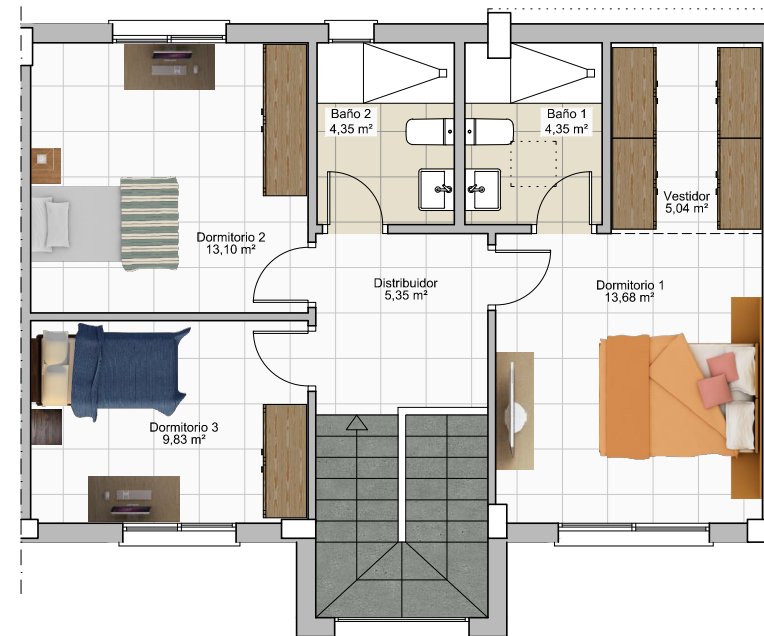

PLANTA PRIMERA

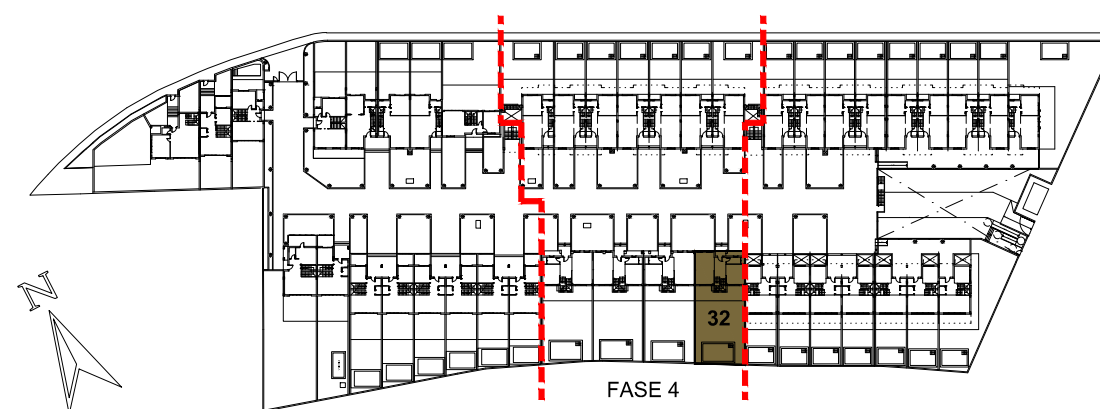

Escala: 1:100
0 1 2 3 4 5