



ALCORES


R E S I D E N C I A L

VIVIENDA 22


Sup. Const. Bajo Rasante	88,15 m ²
Sup. Const. Sobre Rasante	123,70 m ²
Sup. Parcela	128,81 m ²




PLANTA SÓTANO

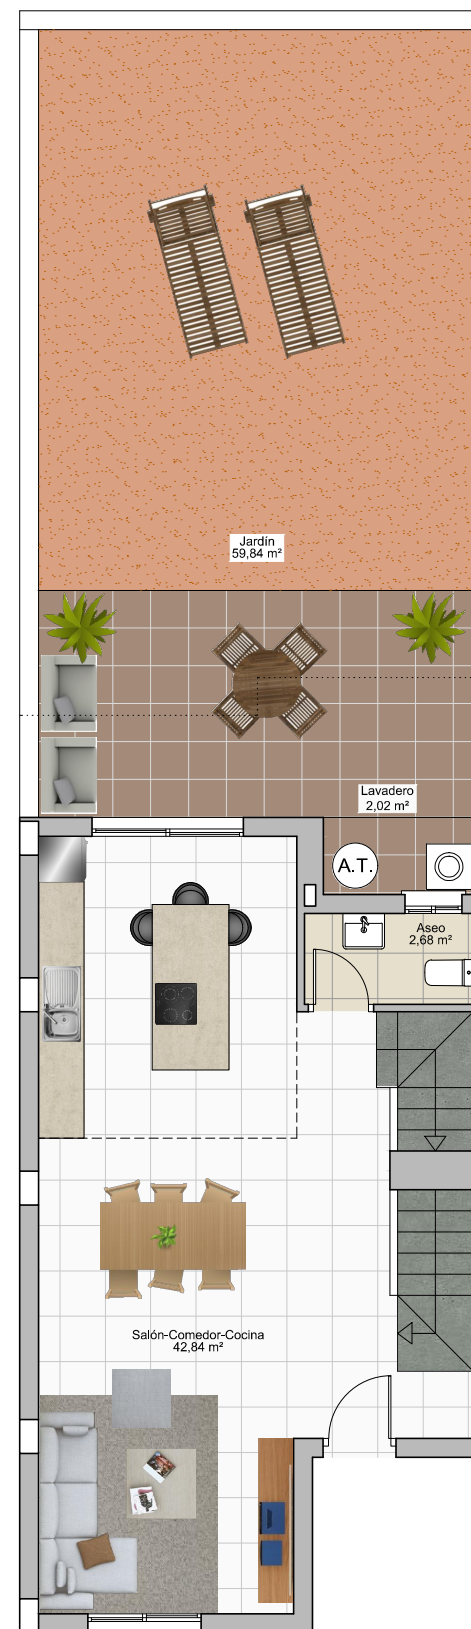

PLANTA BAJA

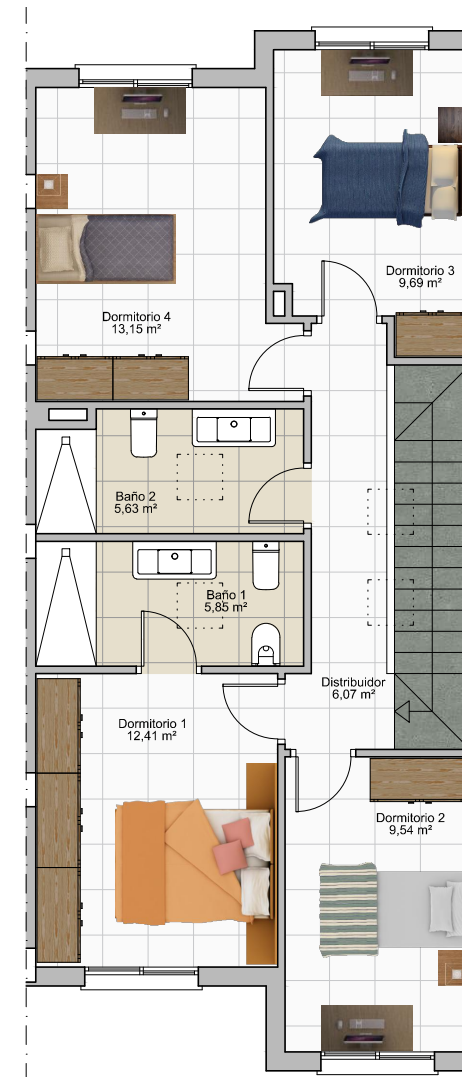

PLANTA PRIMERA

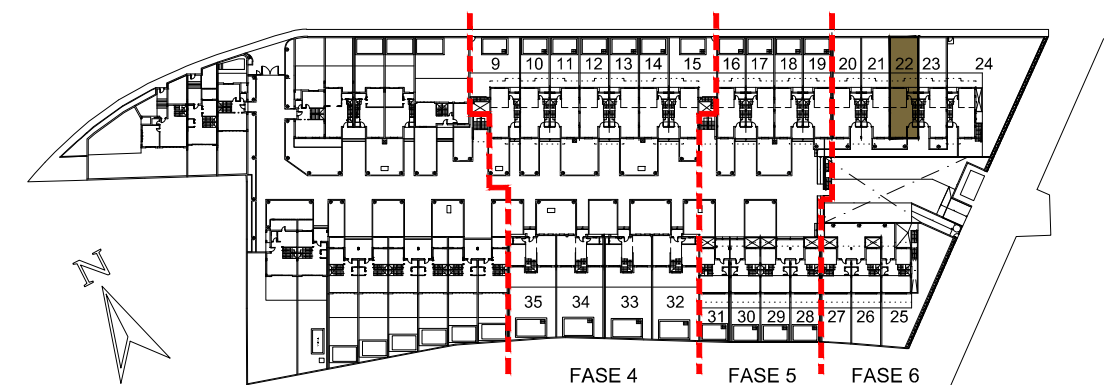

Escala: 1:100