




ALCORES

RESIDENCIAL

VIVIENDA 25


Sup. Const. Bajo Rasante	93,53 m ²
Sup. Const. Sobre Rasante	118,20 m ²
Sup. Parcela	296,76 m ²

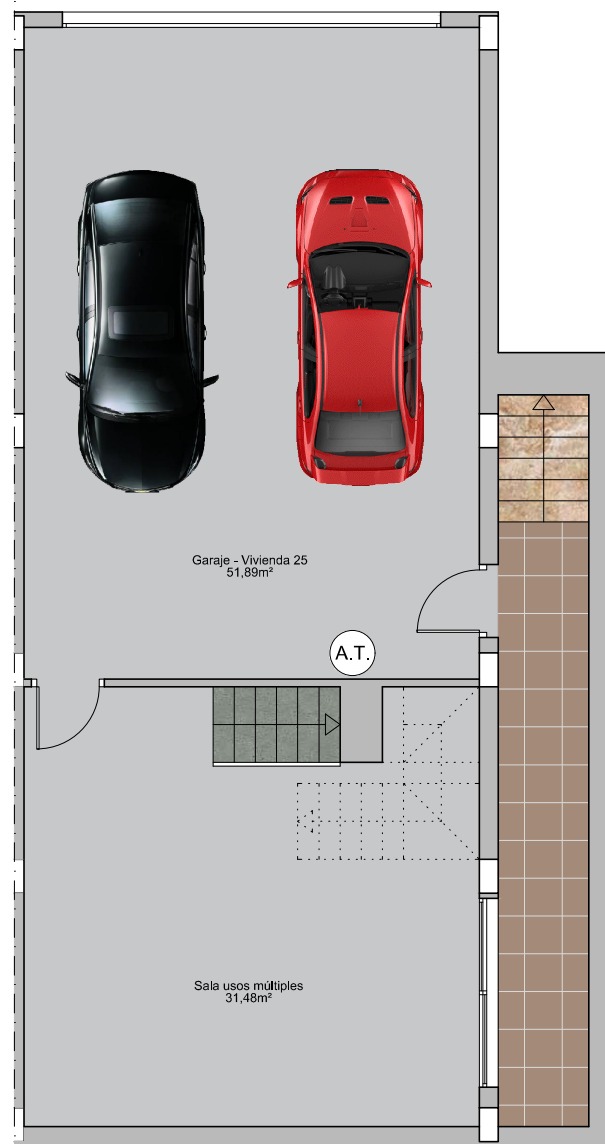


PLANTA SÓTANO



PLANTA BAJA

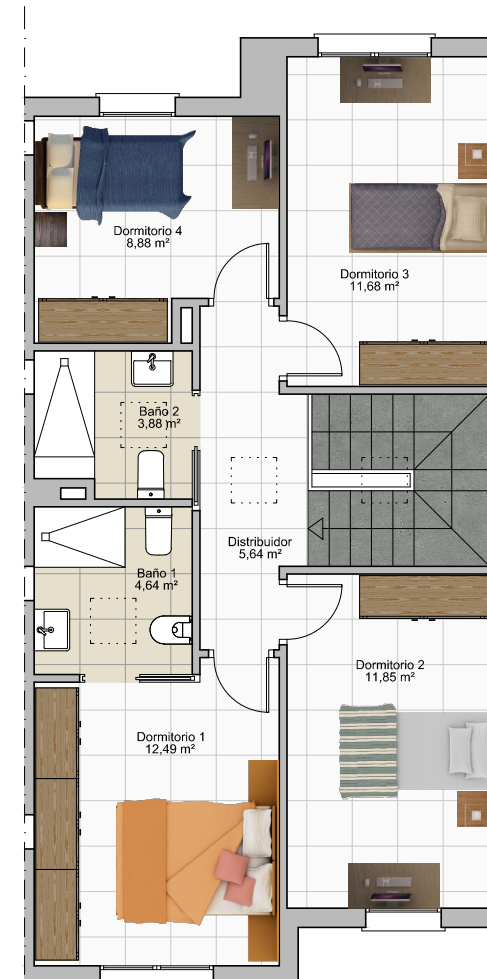

PLANTA PRIMERA

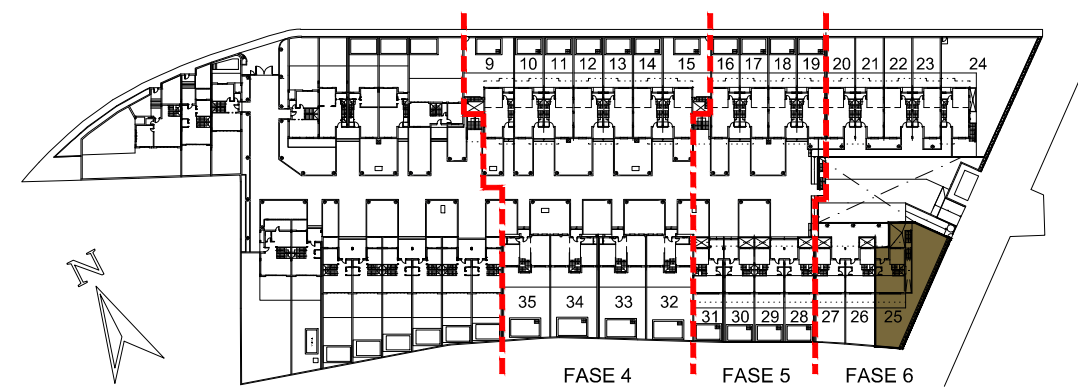

No tiene caracter contractual ni precontractual y está sujeto a modificaciones

Escala: 1:100

