


# ALCORES


R E S I D E N C I A L

## VIVIENDA 27


Sup. Const. Bajo Rasante	92,45 m <sup>2</sup>
Sup. Const. Sobre Rasante	118,20 m <sup>2</sup>
Sup. Parcela	143,16 m <sup>2</sup>

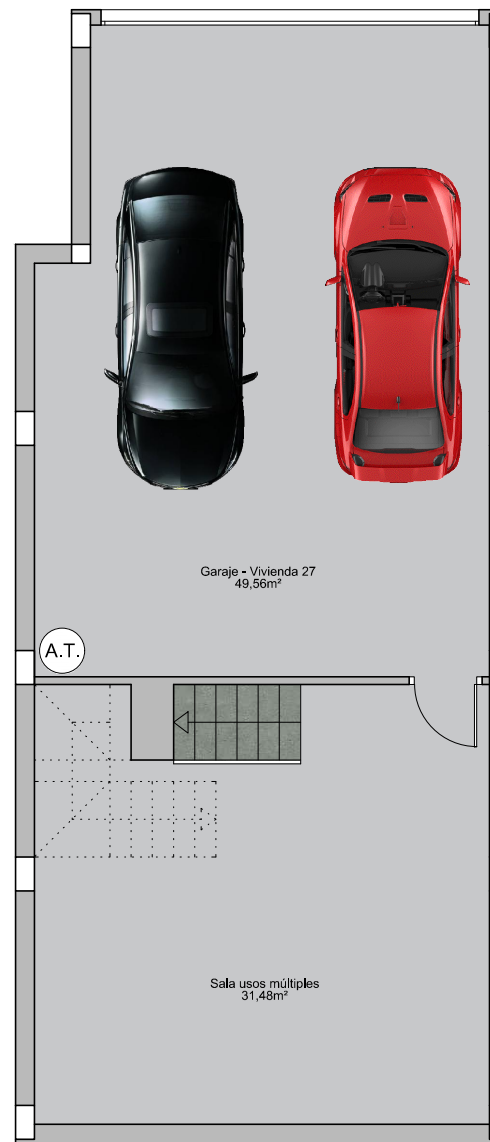


PLANTA SÓTANO

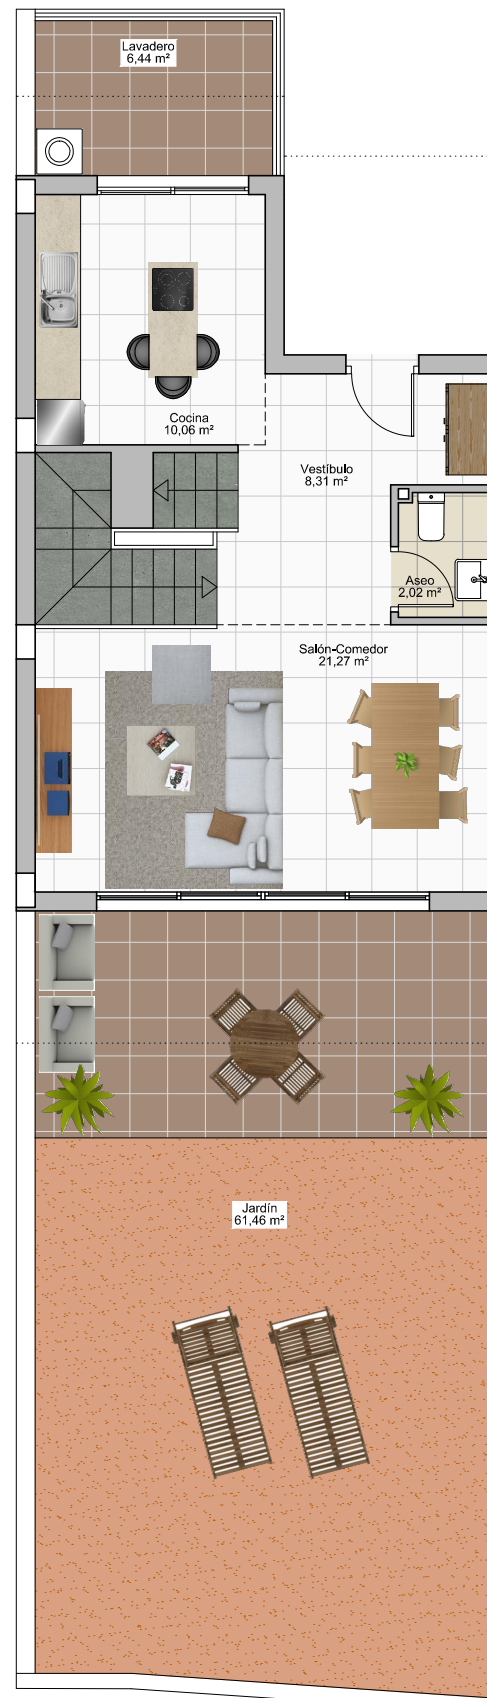

PLANTA BAJA

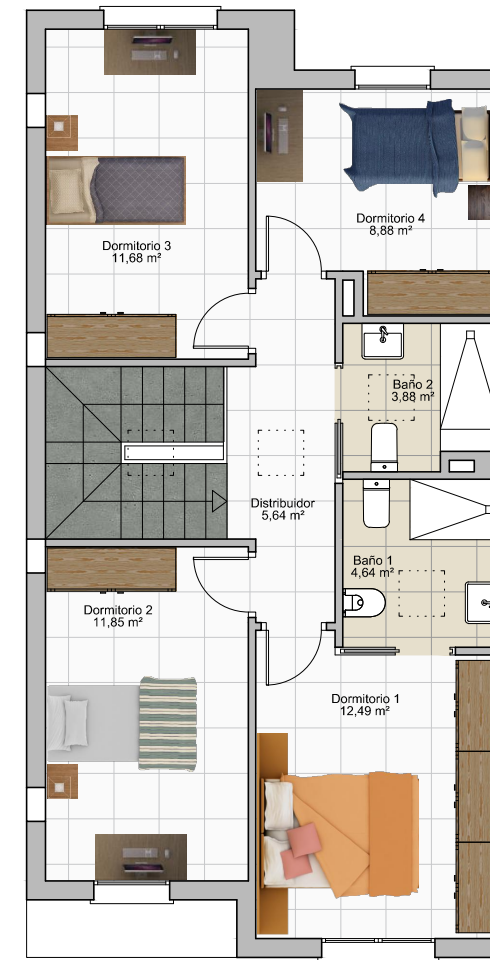

PLANTA PRIMERA

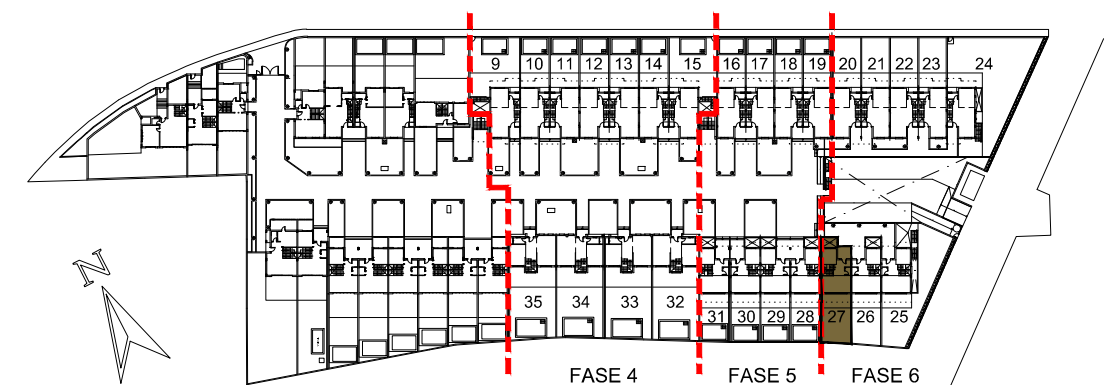

Escala: 1:100