




ALCORES

RESIDENCIAL

VIVIENDA 10


Sup. Const. Bajo Rasante	55,90 m ²
Sup. Const. Sobre Rasante	126,95 m ²
Sup. Parcela	129,13 m ²

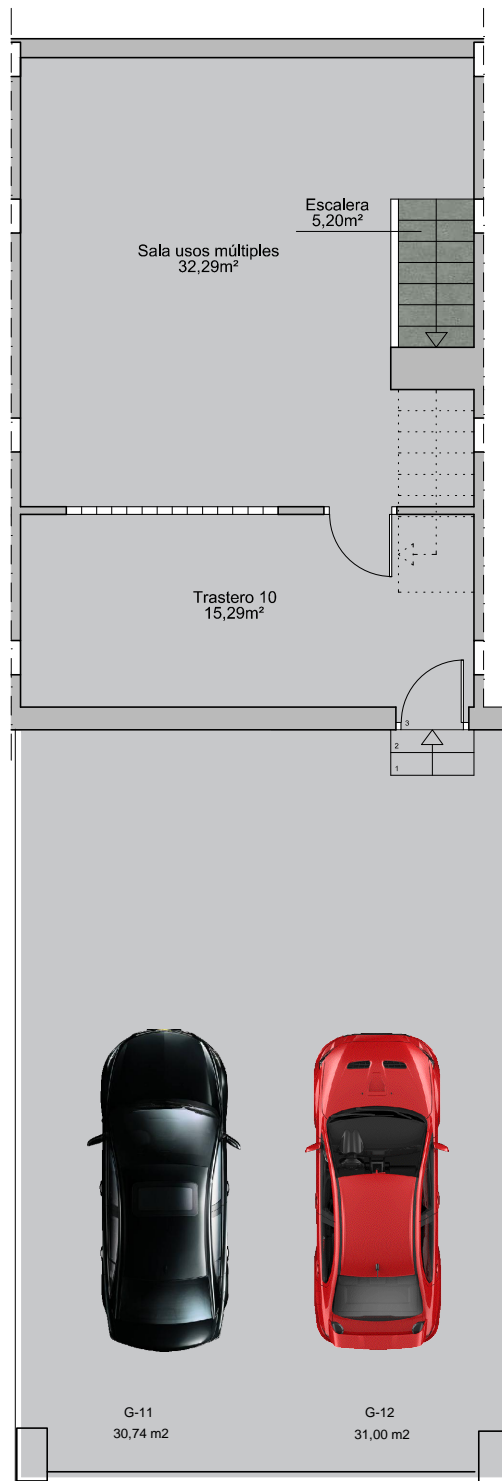


PLANTA SÓTANO



PLANTA BAJA

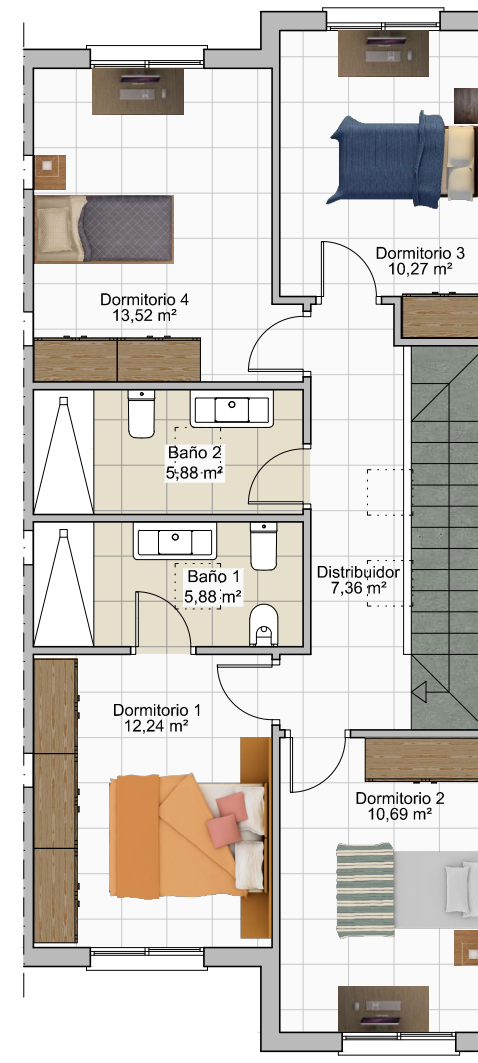

PLANTA PRIMERA

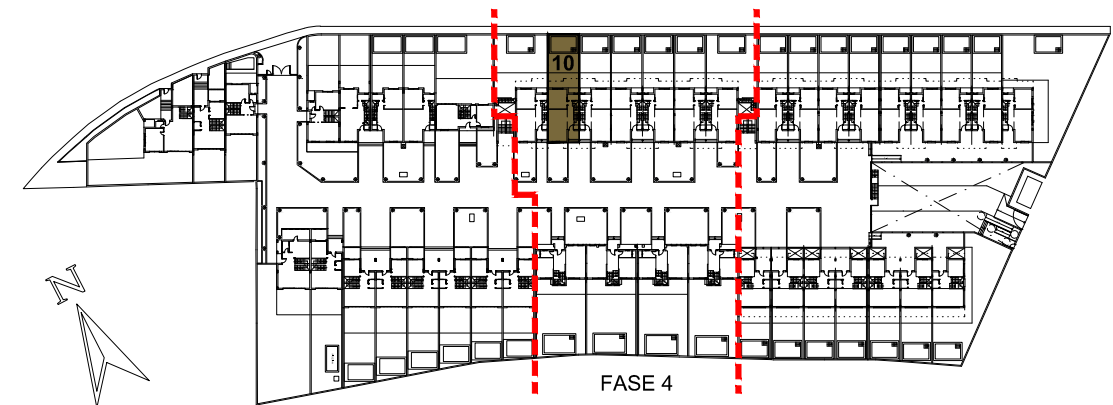

FASE 4



Escala: 1:100