




ALCORES

R E S I D E N C I A L

VIVIENDA 11


Sup. Const. Bajo Rasante	55,90 m ²
Sup. Const. Sobre Rasante	126,95 m ²
Sup. Parcela	129,19 m ²

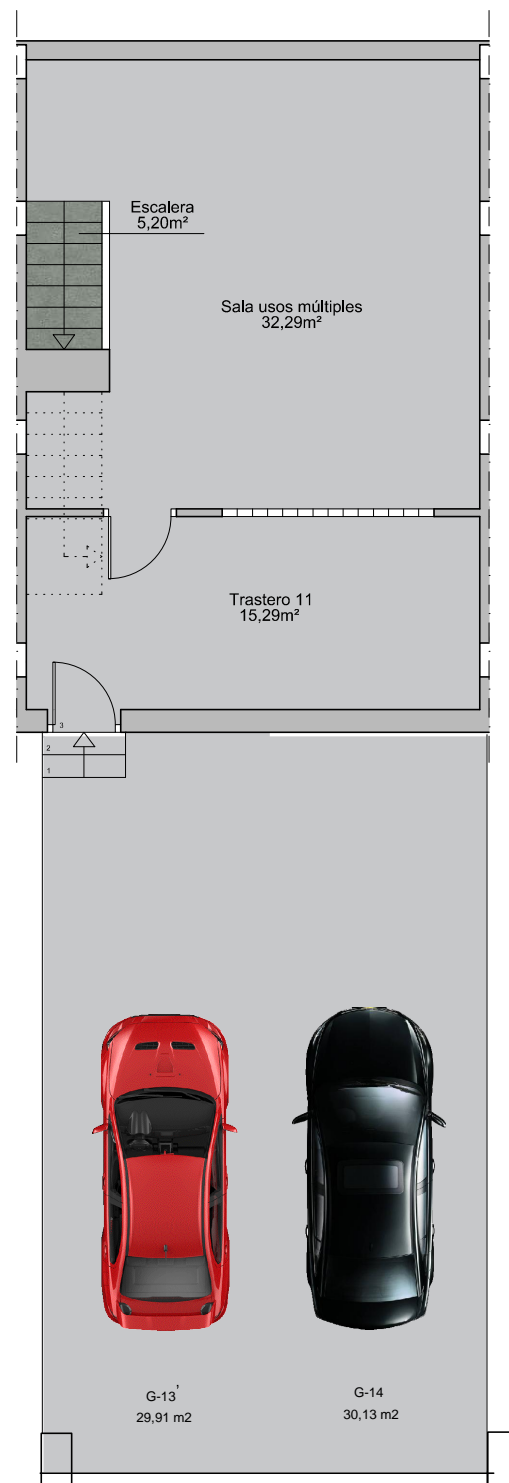


PLANTA SÓTANO



PLANTA BAJA

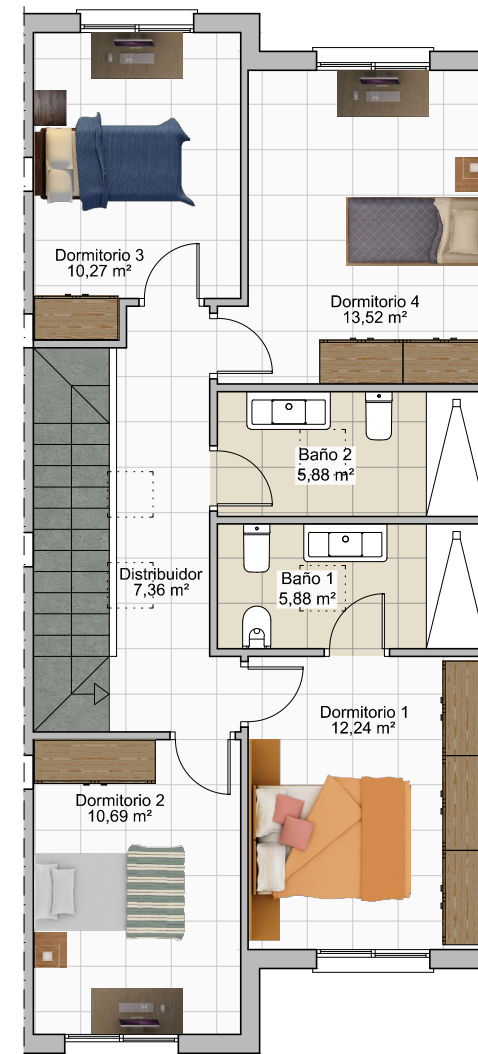

PLANTA PRIMERA

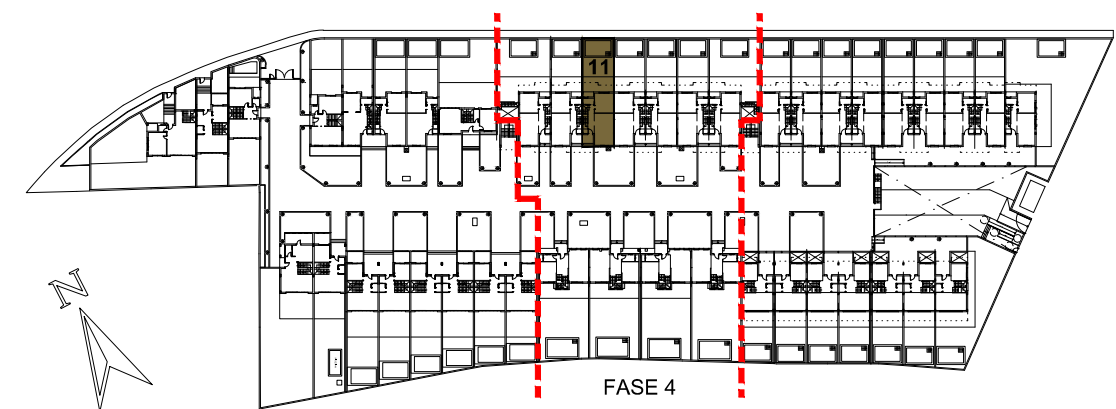

FASE 4

Escala: 1:100