



# ALCORES


RESIDENCIAL

## VIVIENDA 22


Sup. Const. Bajo Rasante	88,15 m <sup>2</sup>
Sup. Const. Sobre Rasante	123,70 m <sup>2</sup>
Sup. Parcela	128,81 m <sup>2</sup>




PLANTA SÓTANO

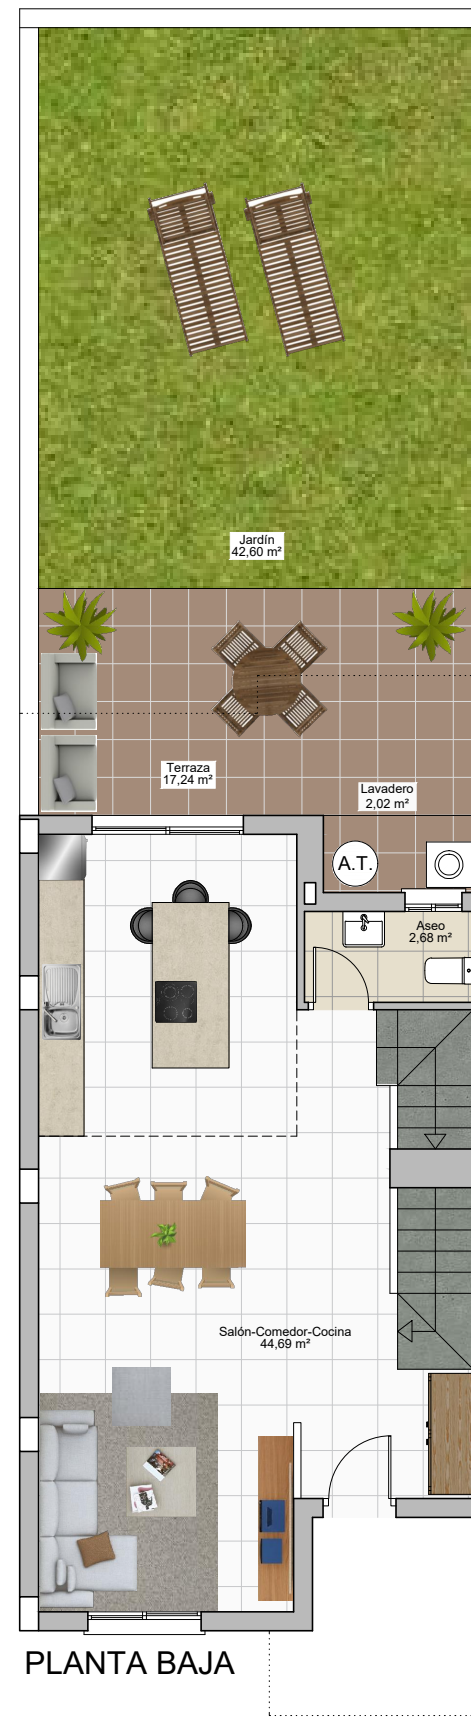

PLANTA BAJA

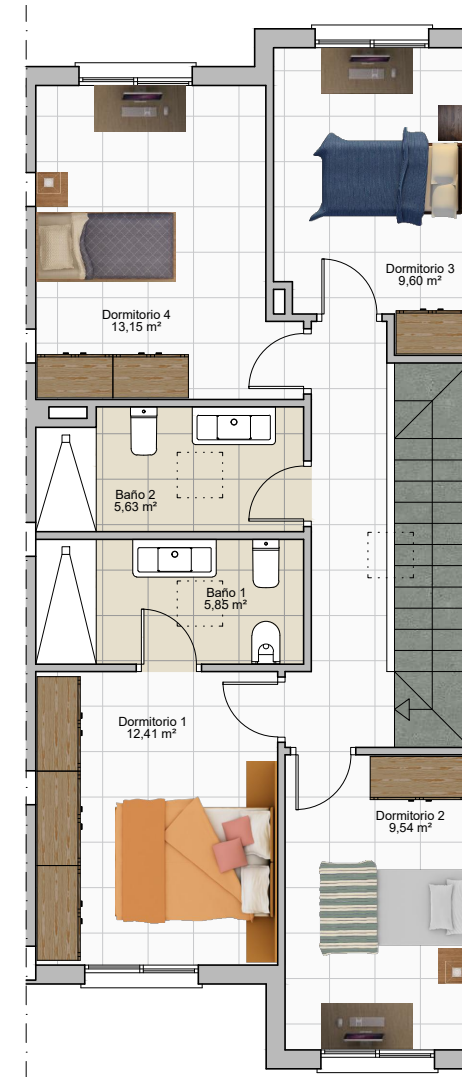

PLANTA PRIMERA

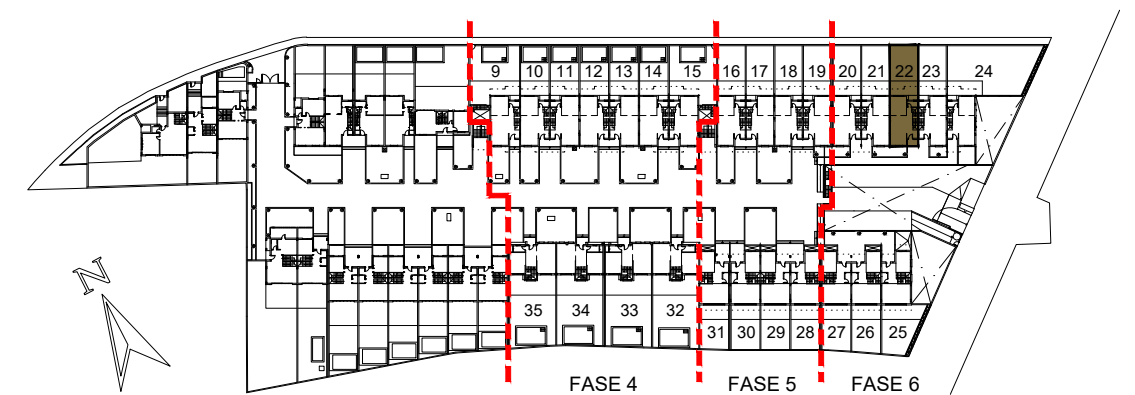

Escala: 1:100