





ALCORES
RESIDENCIAL



PLANTA BAJA

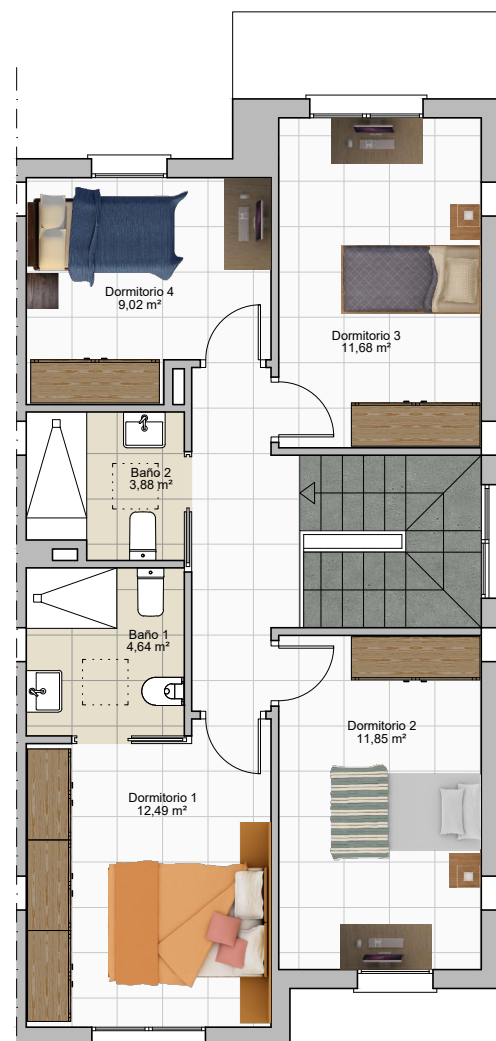

PLANTA PRIMERA


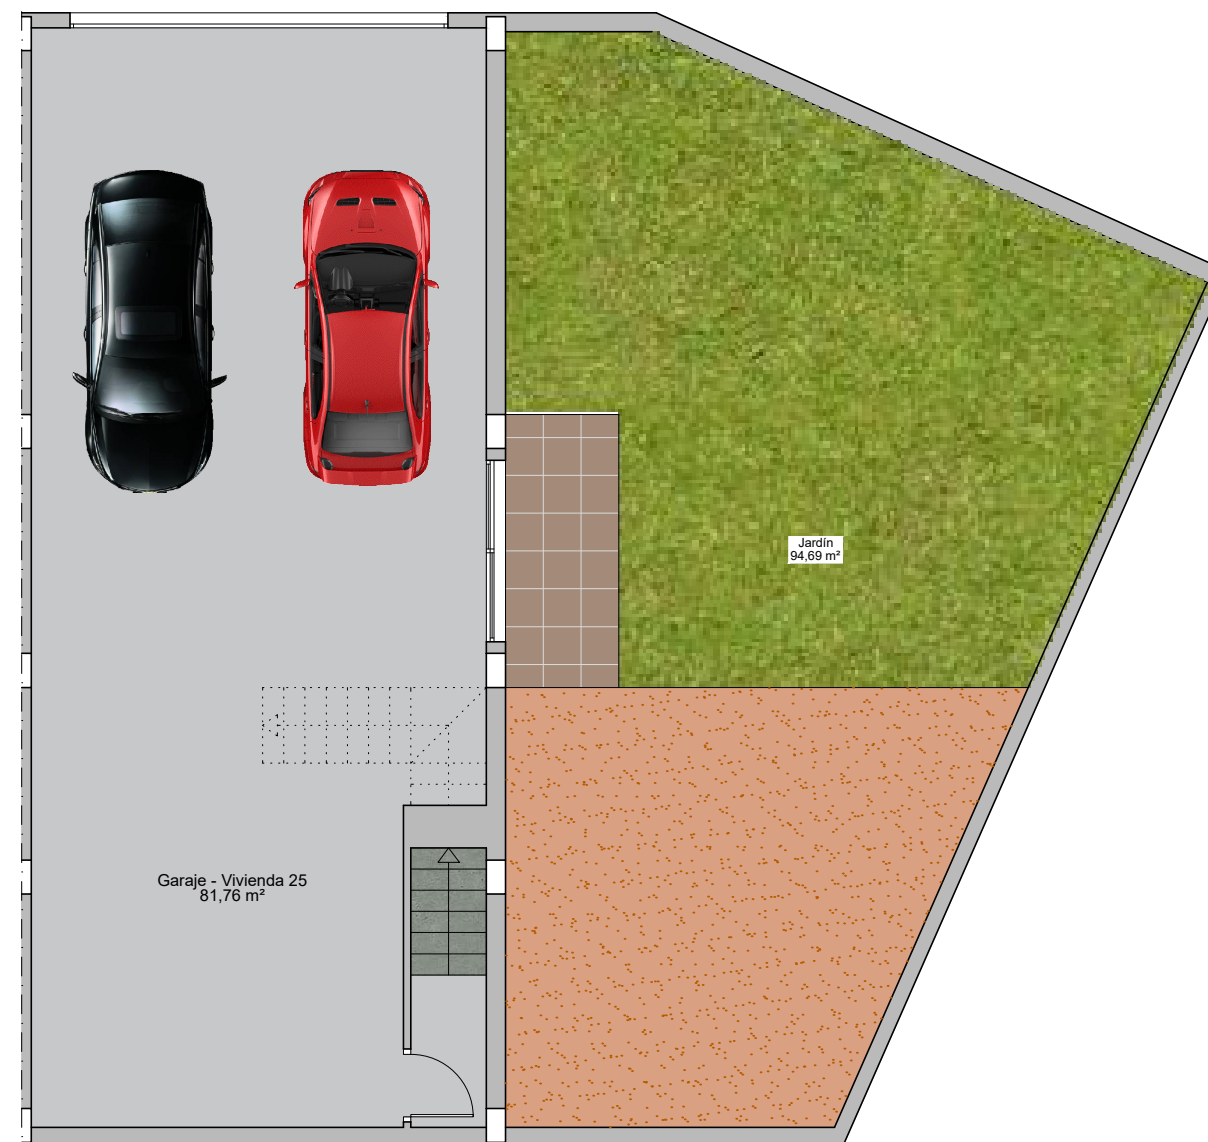


PLANTA SÓTANO

VIVIENDA 25

Sup. Const. Bajo Rasante	93,53 m ²
Sup. Const. Sobre Rasante	118,20 m ²
Sup. Parcela	296,76 m ²

Escala: 1:100

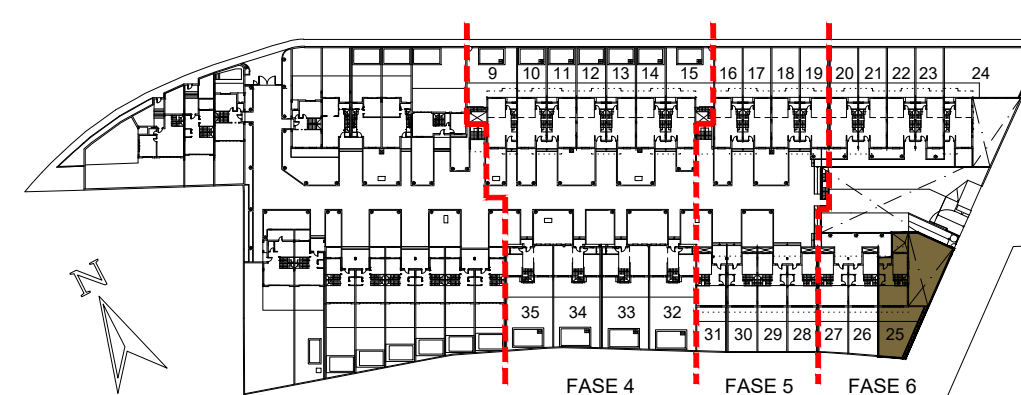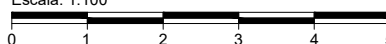

No tiene caracter contractual ni precontractual y está sujeto a modificaciones