



ALCORES

R E S I D E N C I A L

VIVIENDA 26


Sup. Const. Bajo Rasante	93,53 m ²
Sup. Const. Sobre Rasante	118,20 m ²
Sup. Parcela	143,32 m ²




PLANTA SÓTANO



PLANTA BAJA

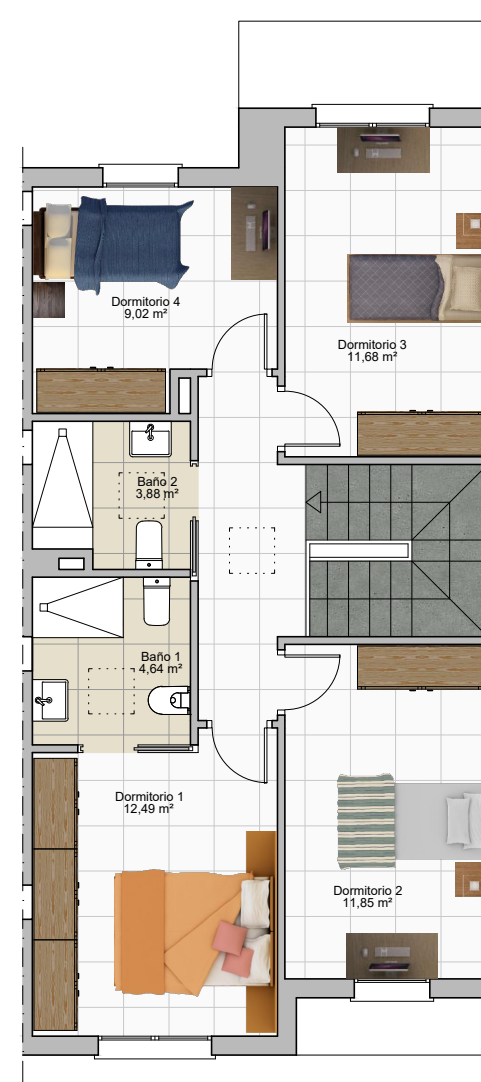

PLANTA PRIMERA

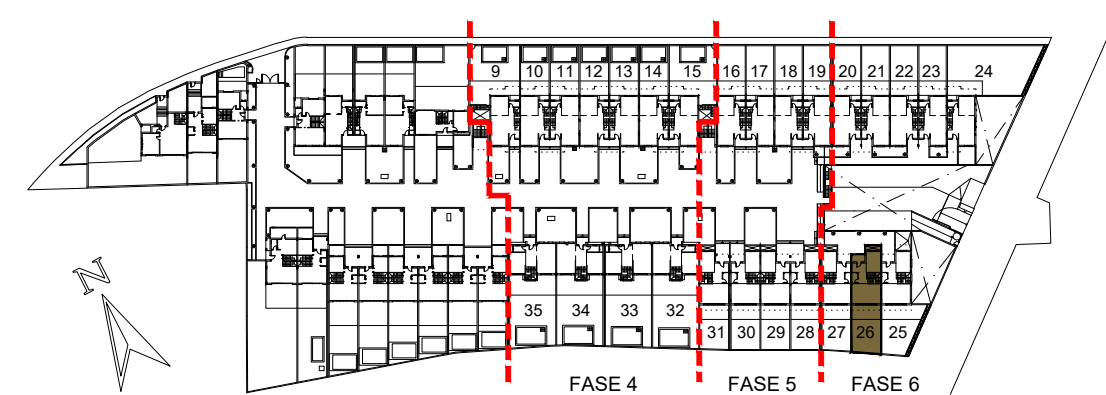

Escala: 1:100