




ALCORES

RESIDENCIAL

VIVIENDA 27


Sup. Const. Bajo Rasante	92,45 m ²
Sup. Const. Sobre Rasante	118,20 m ²
Sup. Parcela	143,16 m ²

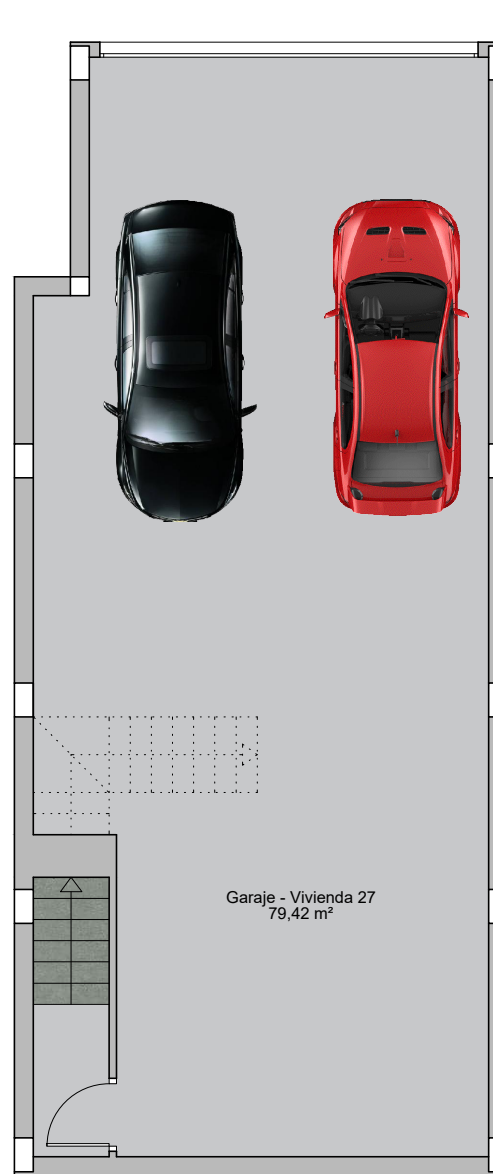


PLANTA SÓTANO



PLANTA BAJA

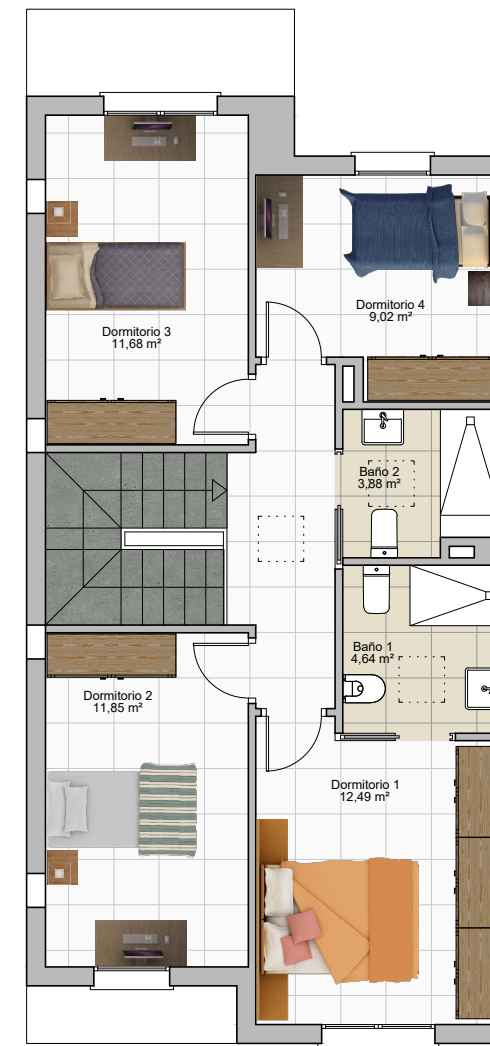

PLANTA PRIMERA

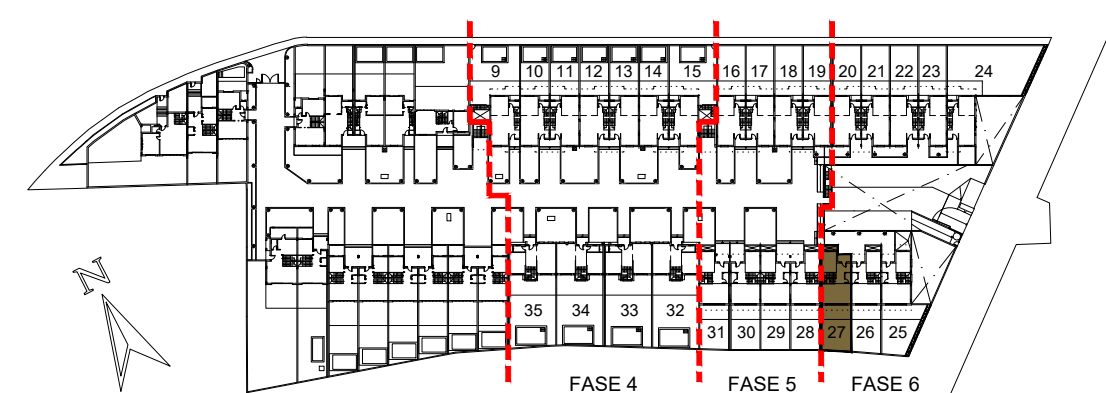

Escala: 1:100