




ALCORES


R E S I D E N C I A L

VIVIENDA 16


Sup. Const. Bajo Rasante	52,68 m ²
Sup. Const. Sobre Rasante	123,10 m ²
Sup. Parcela	125,22 m ²

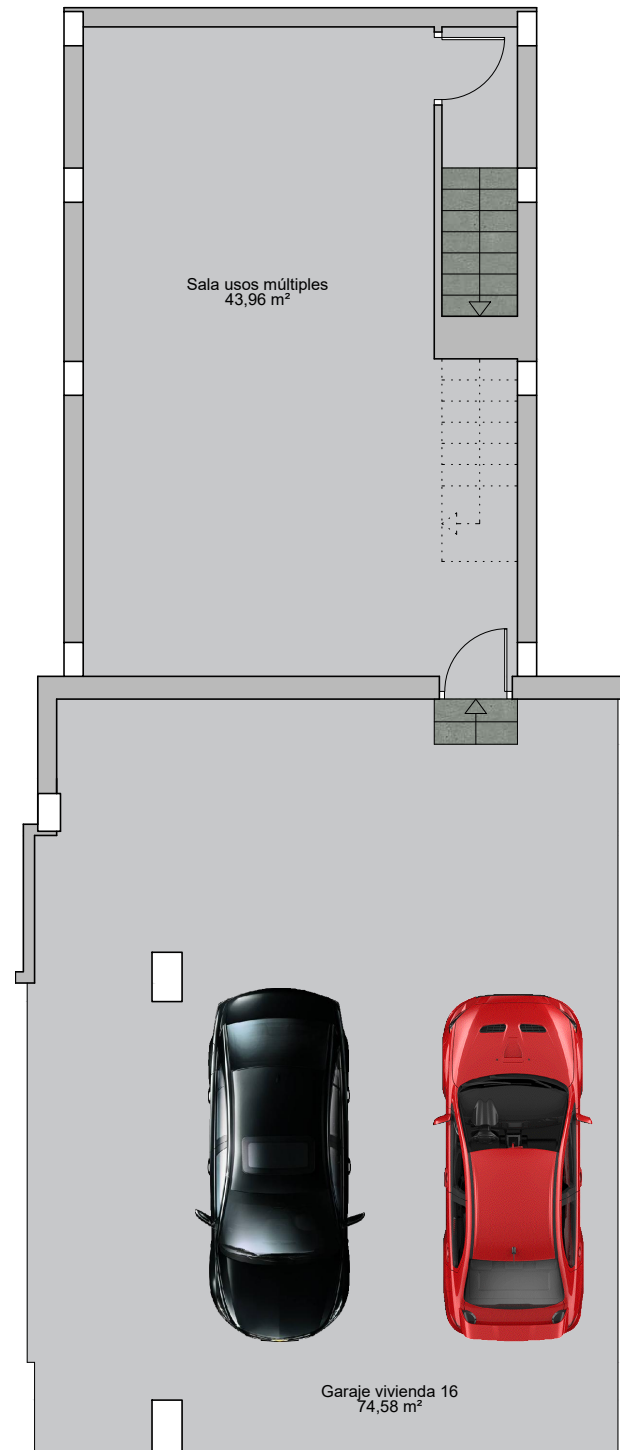


PLANTA SÓTANO

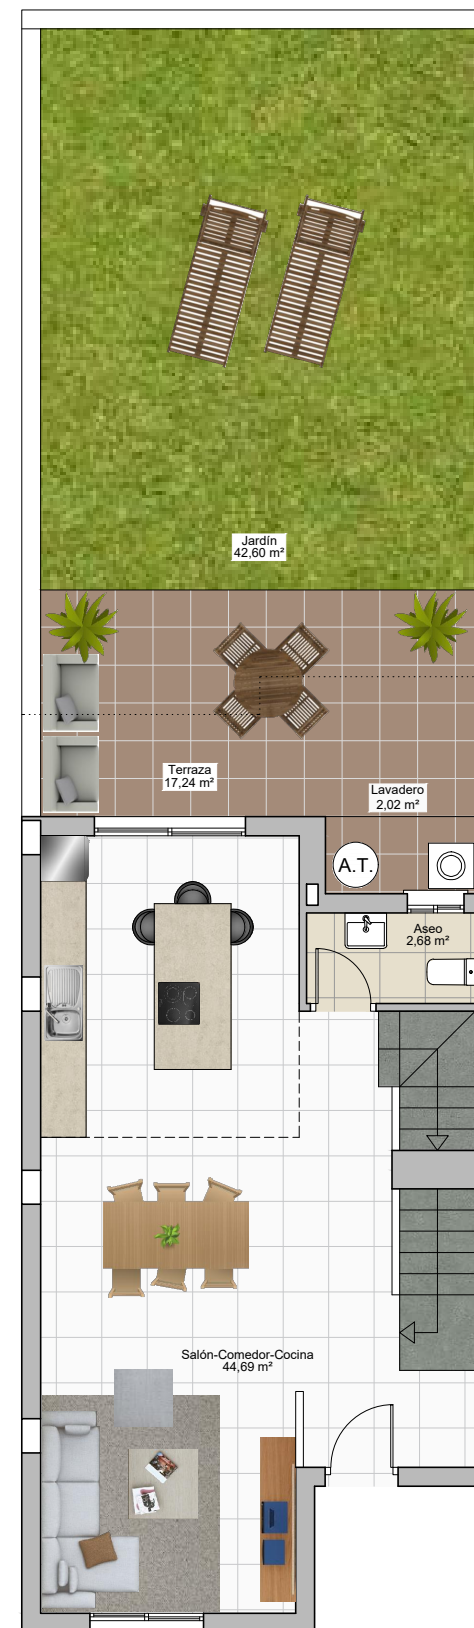

PLANTA BAJA

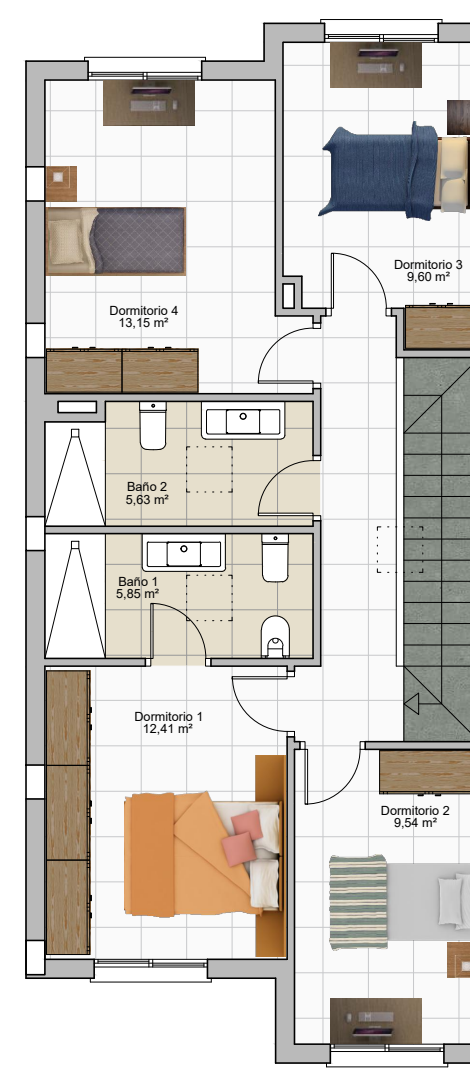

PLANTA PRIMERA

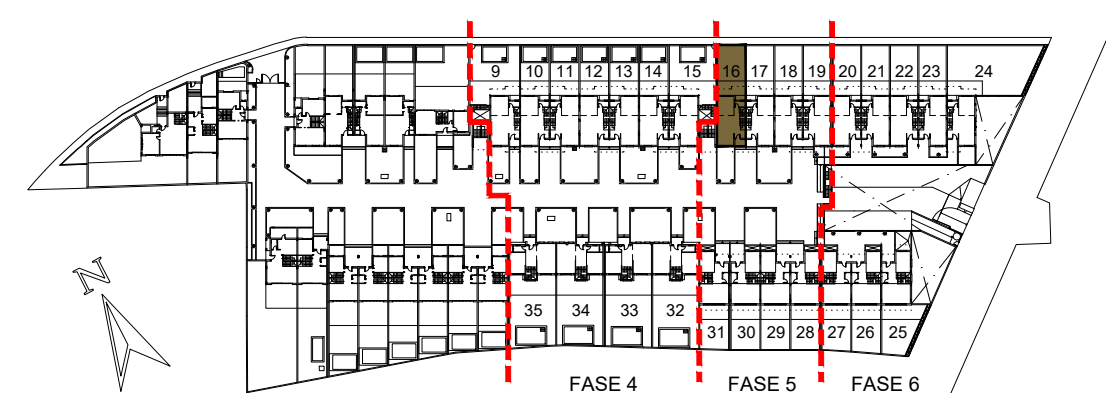

Escala: 1:100