




# ALCORES


R E S I D E N C I A L

## VIVIENDA 17


Sup. Const. Bajo Rasante	52,68 m <sup>2</sup>
Sup. Const. Sobre Rasante	123,10 m <sup>2</sup>
Sup. Parcela	122,65 m <sup>2</sup>

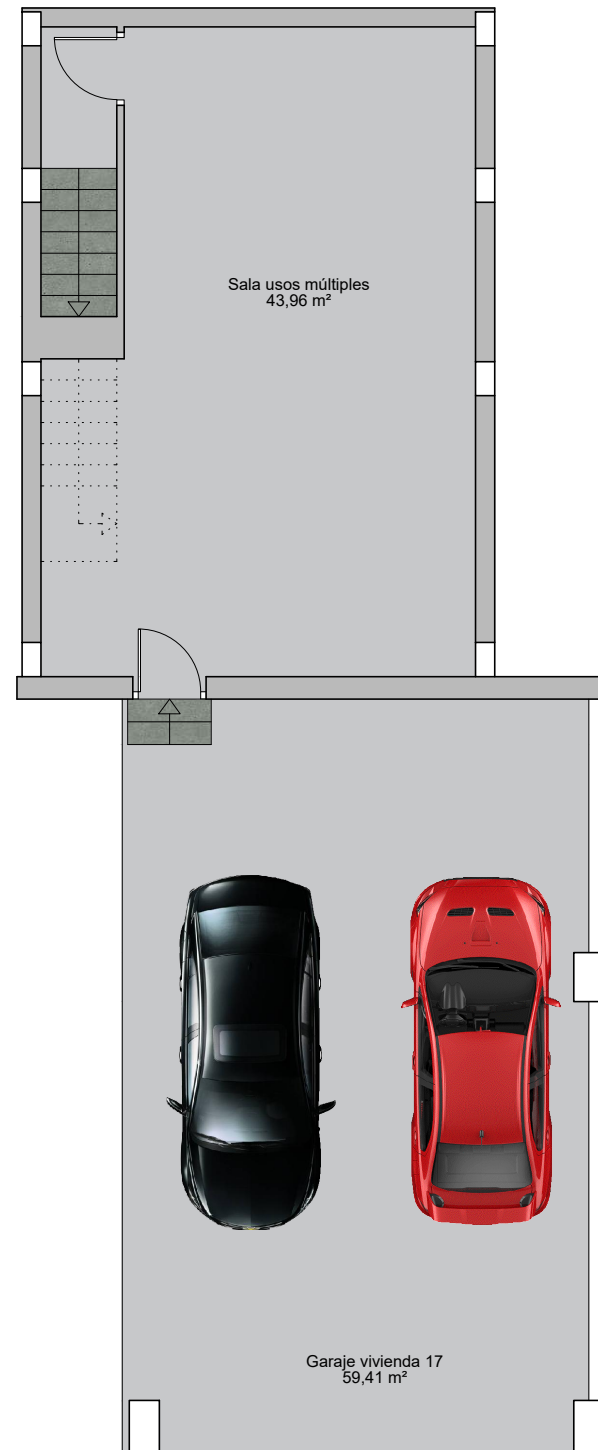


PLANTA SÓTANO

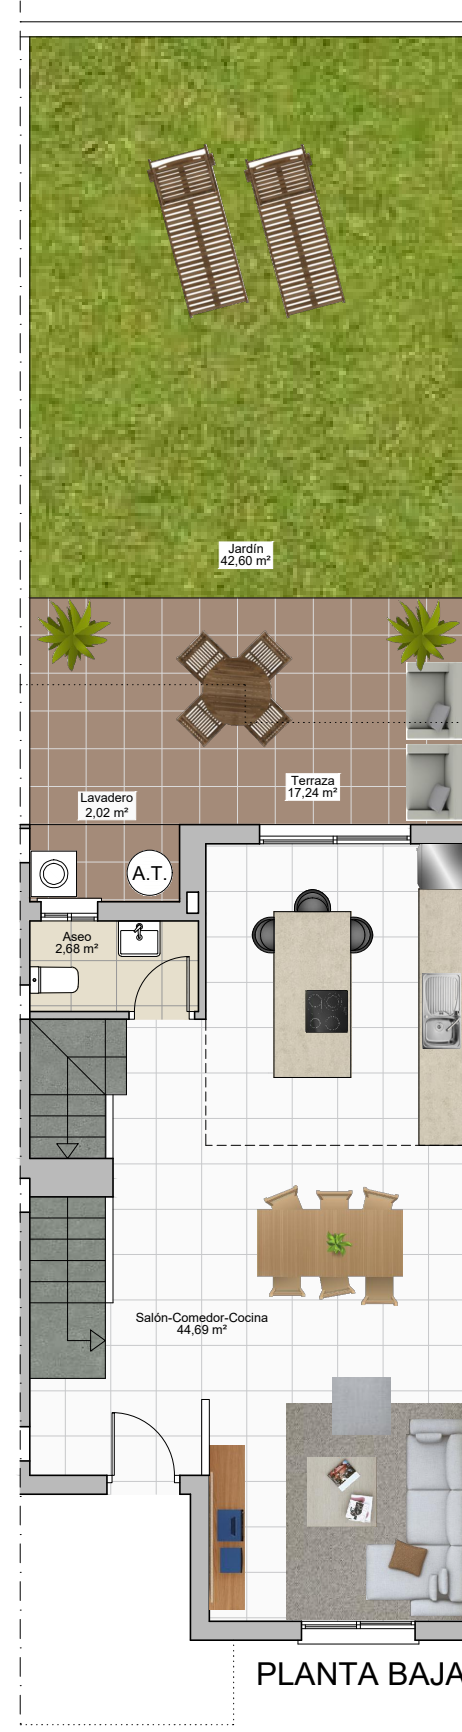

PLANTA BAJA

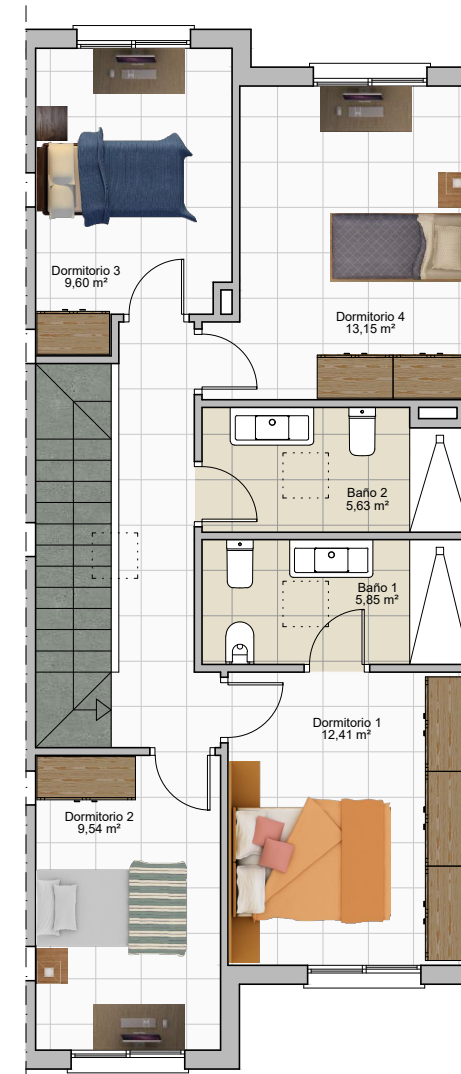

PLANTA PRIMERA

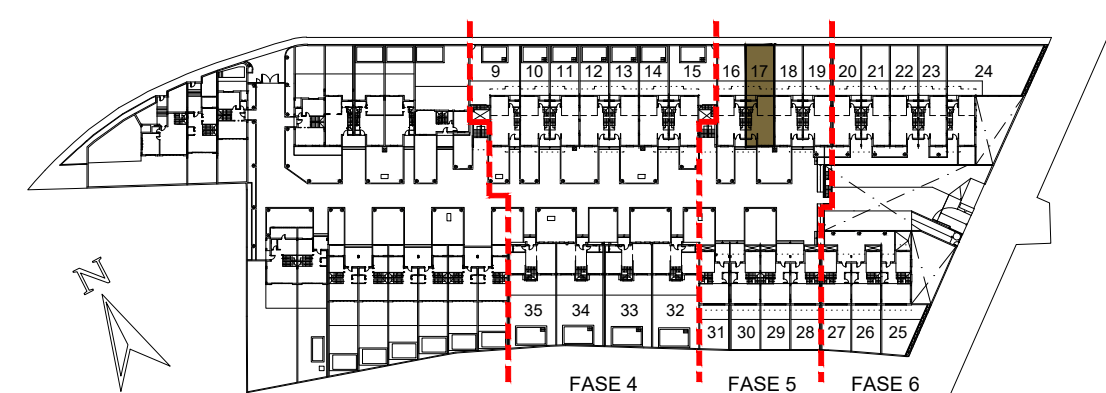

Escala: 1:100