



ALCORES
RESIDENCIAL

VIVIENDA 19


Sup. Const. Bajo Rasante	52,68 m ²
Sup. Const. Sobre Rasante	123,10 m ²
Sup. Parcela	127,10 m ²

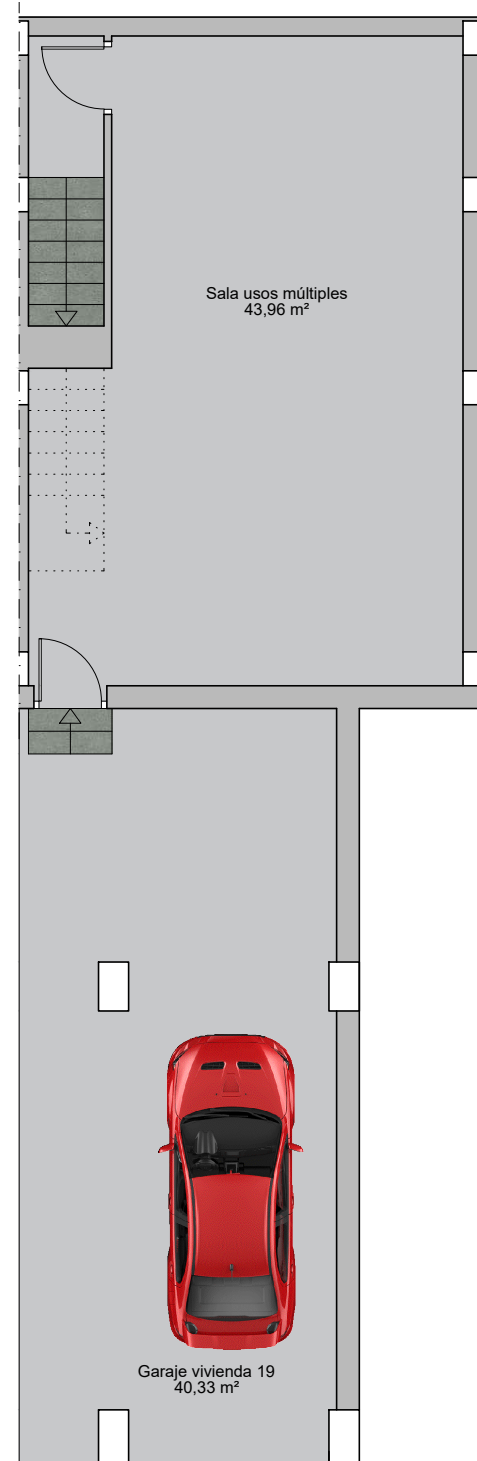


PLANTA SÓTANO

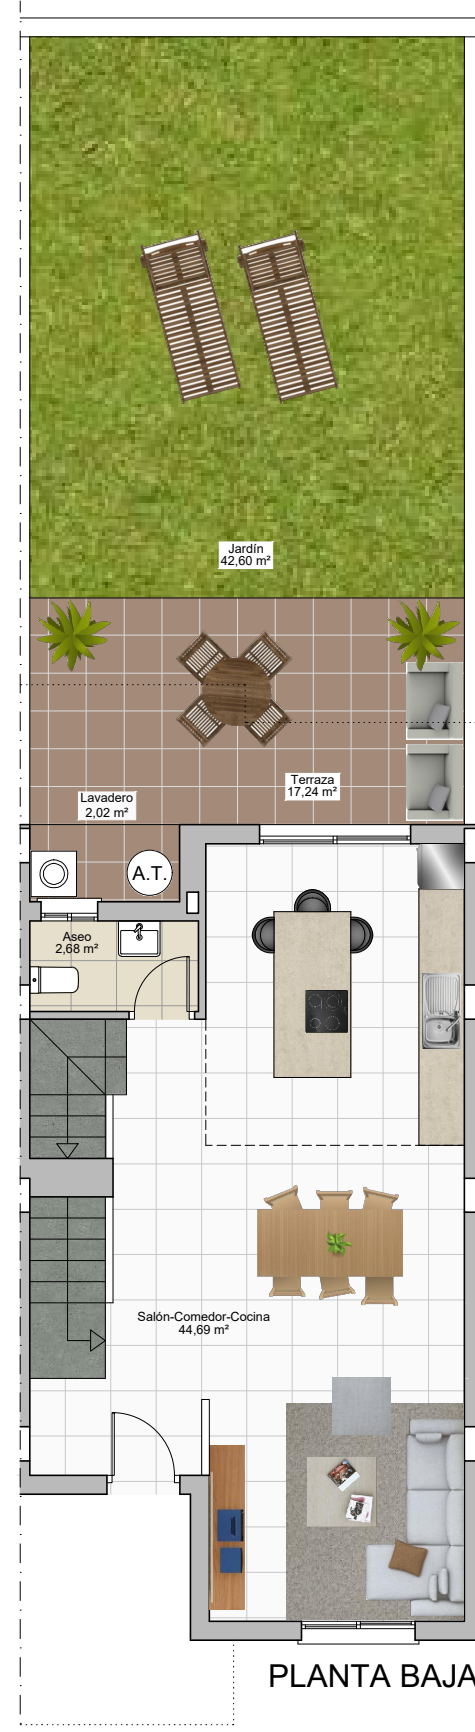

PLANTA BAJA

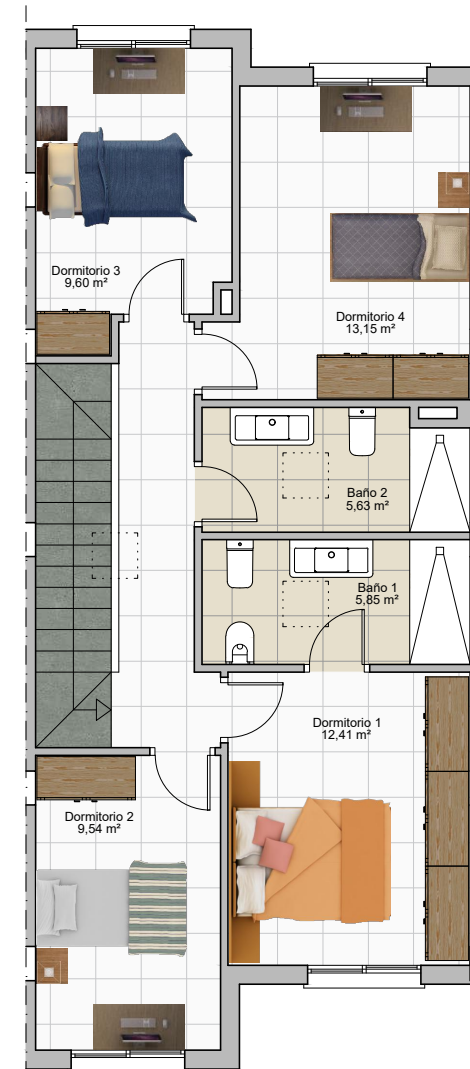

PLANTA PRIMERA

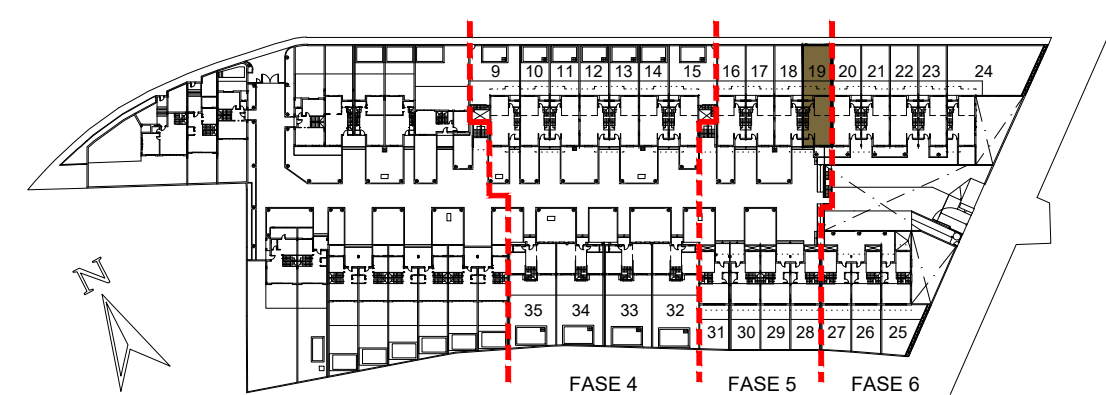

Escala: 1:100