





ALCORES
RESIDENCIAL

VIVIENDA 30


Sup. Const. Bajo Rasante	75,25 m ²
Sup. Const. Sobre Rasante	118,04 m ²
Sup. Parcela	136,95 m ²

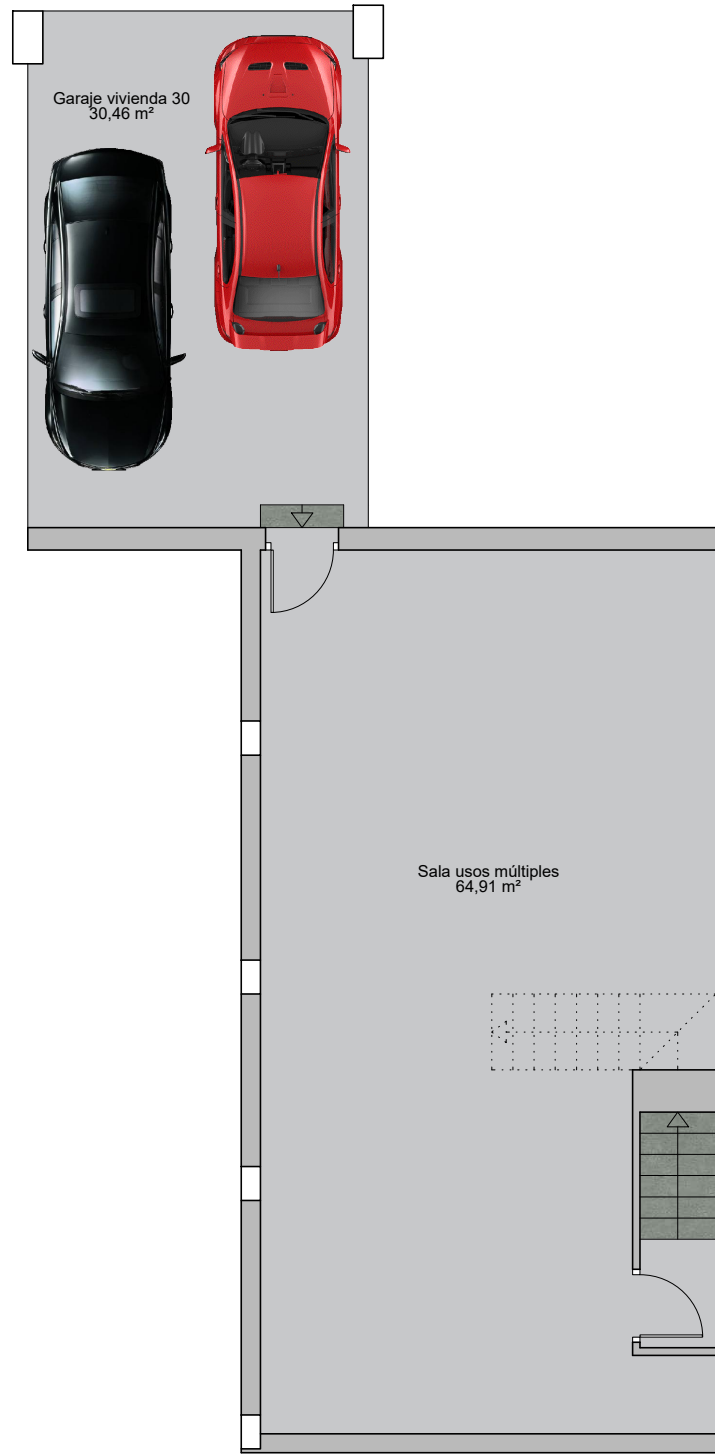


PLANTA SÓTANO

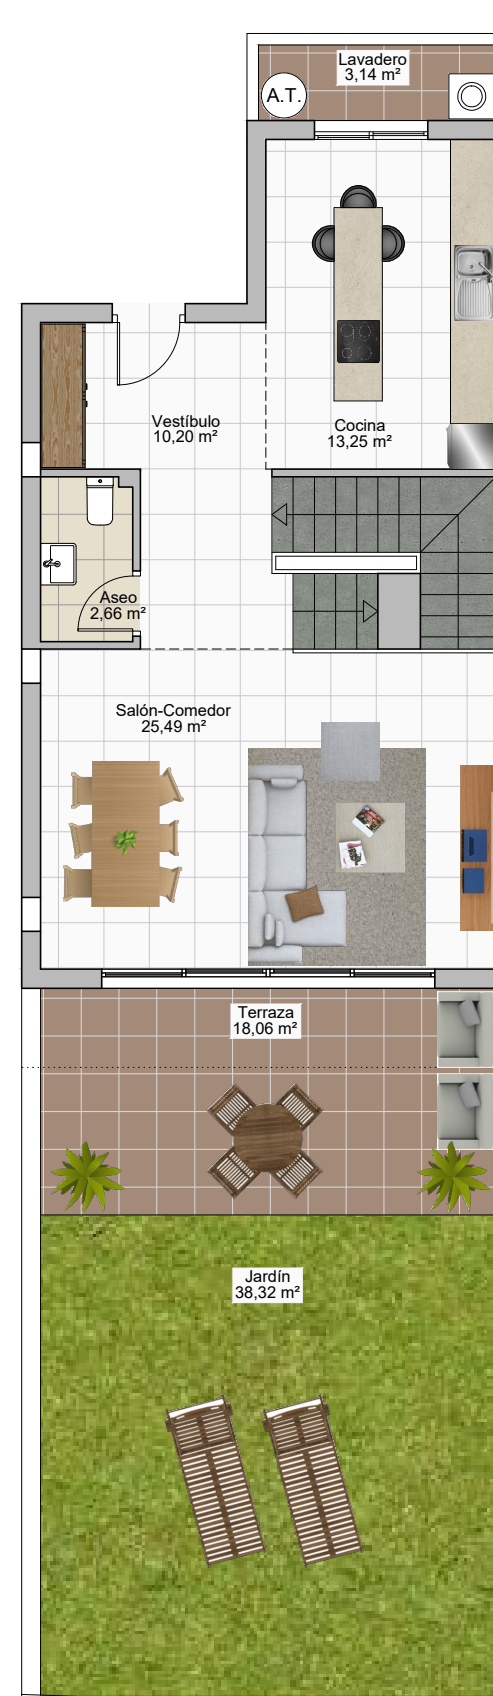

PLANTA BAJA

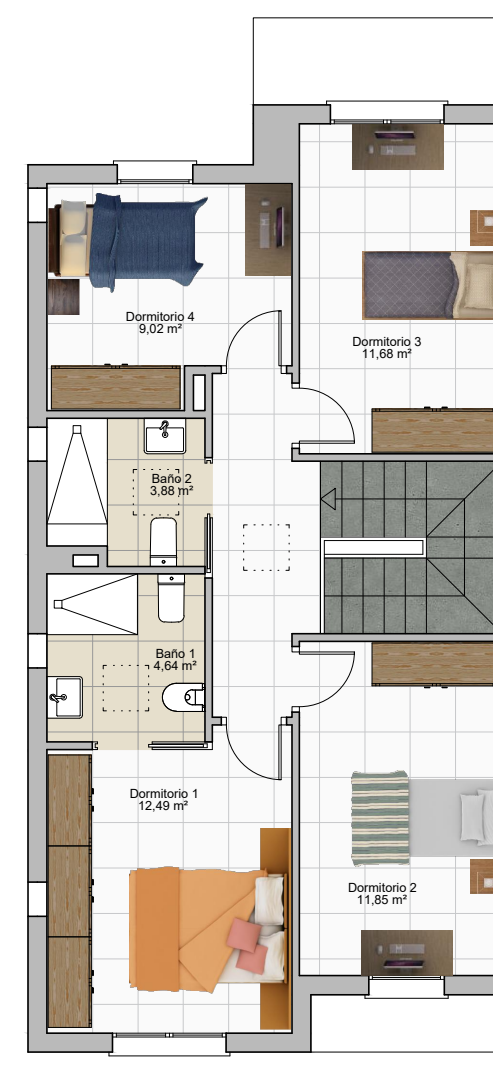

PLANTA PRIMERA

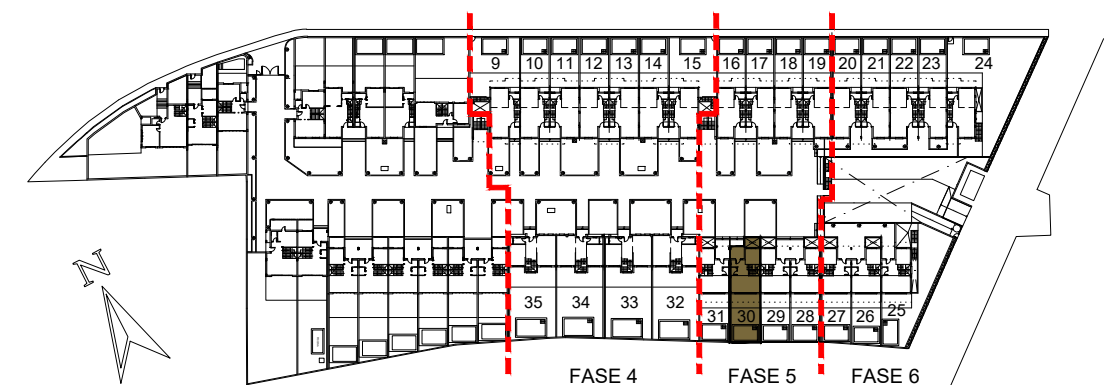

Escala: 1:100