


VIVIENDA 8


Superficie Parcela	415,00 m ²
Superficie Útil Vivienda	119,45 m ²
Superficie Construida Vivienda	146,70 m ²
Superficie Útil Garaje	144,28 m ²
Superficie Construida Garaje	161,03 m ²

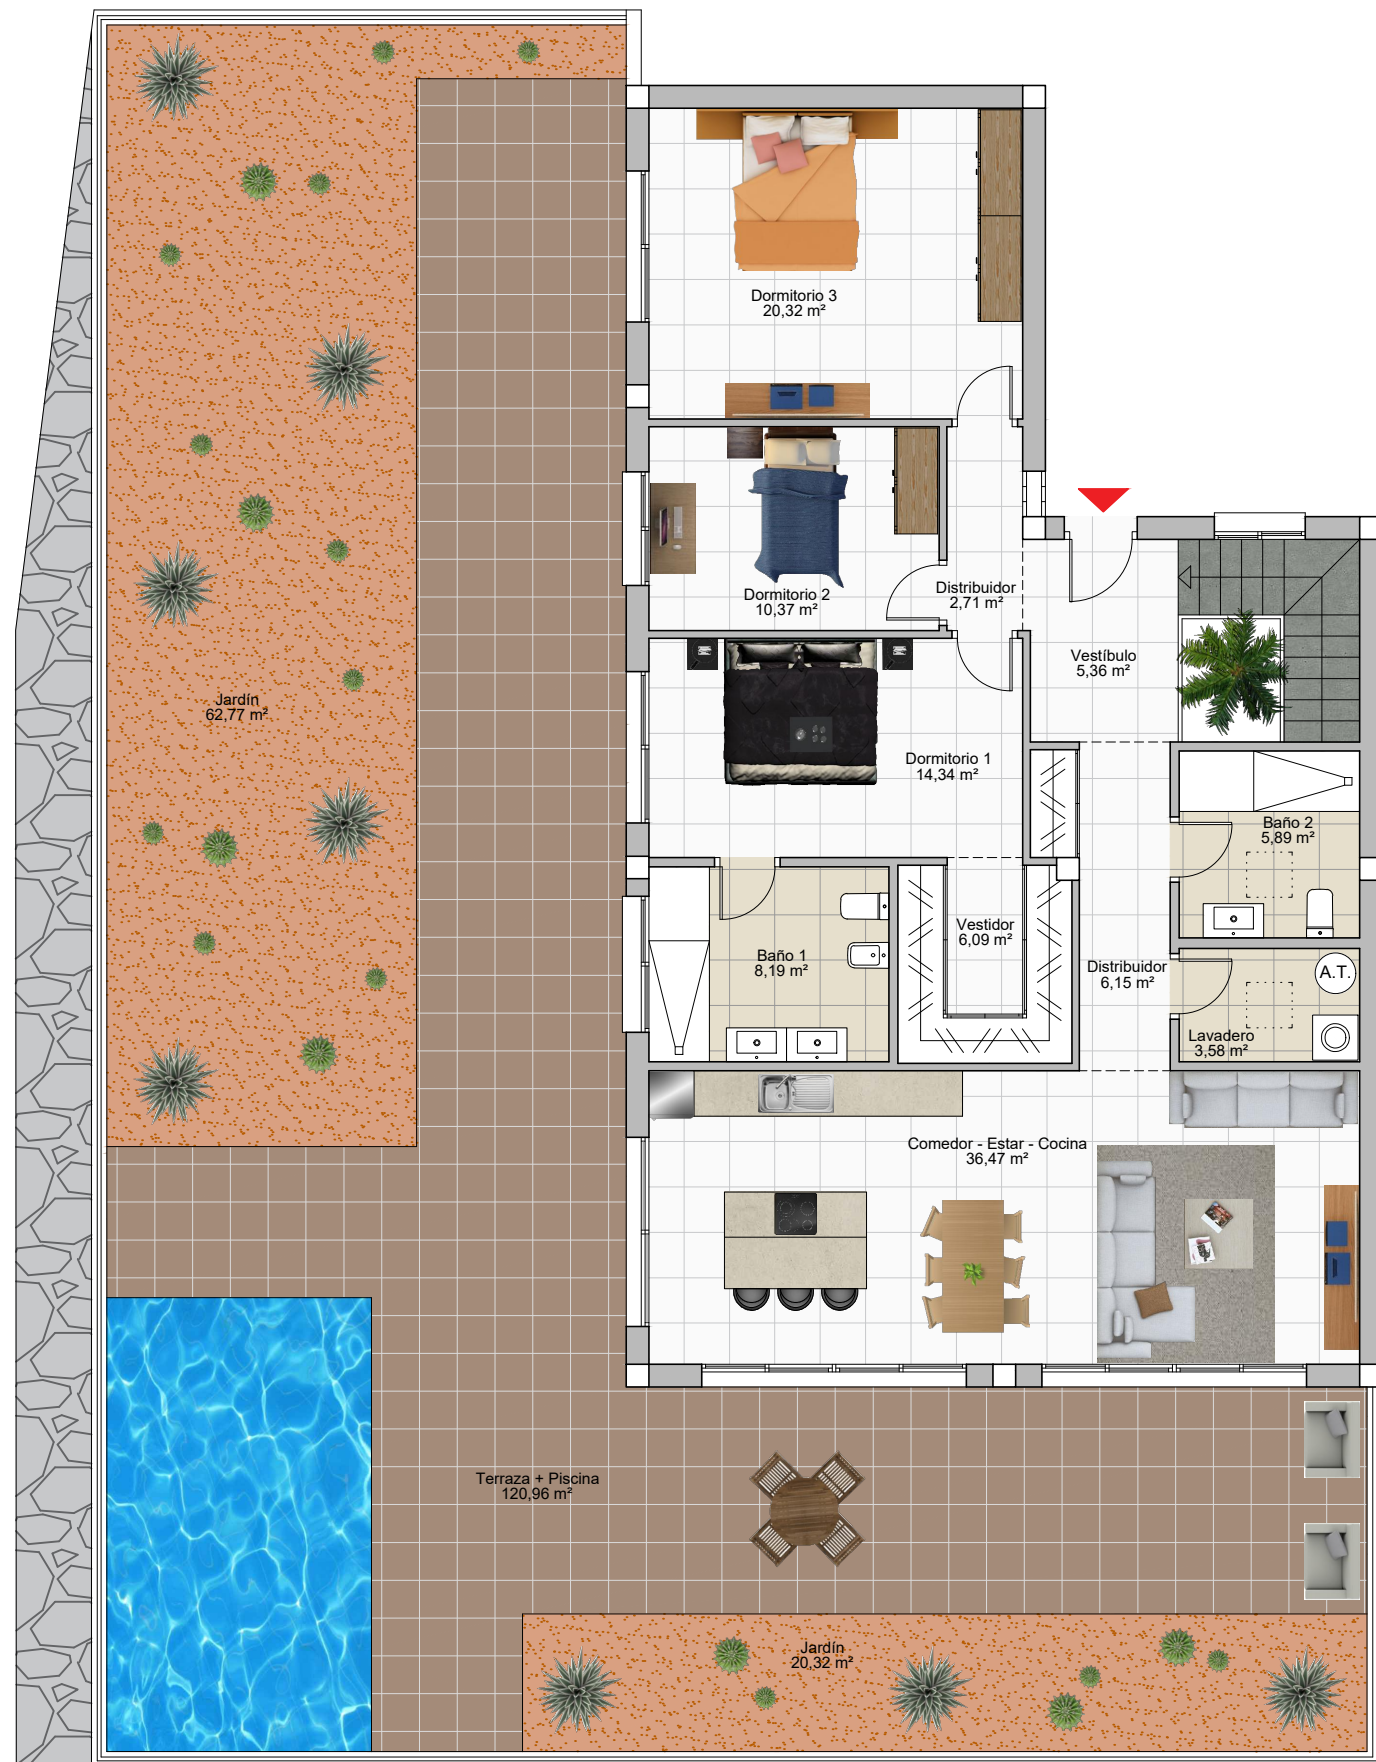

PLANTA BAJA



PLANTA SÓTANO

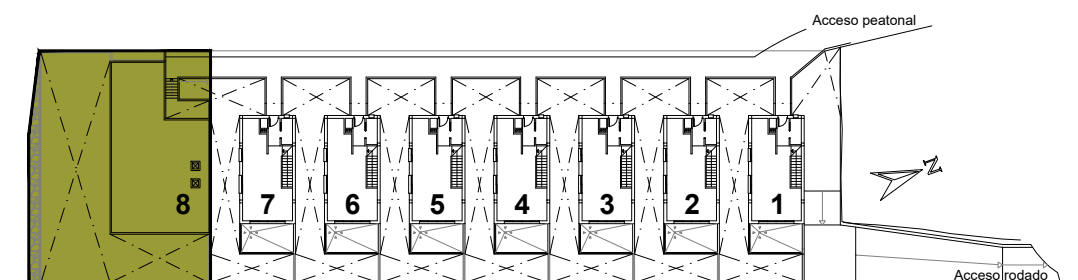

Escala: 1:100
0 1 2 3 4 5