



**RESIDENCIAL ATHENAS**


**BLOQUE 1 - PORTAL A**

**PLANTA BAJA - TIPO F**

Superficie Construida y Zonas Comunes	76,00 m <sup>2</sup>
Superficie Útil con Terraza Cubierta	69,70 m <sup>2</sup>
Total Terraza	40,10 m <sup>2</sup>



**BLOQUE 1 - PORTAL A**

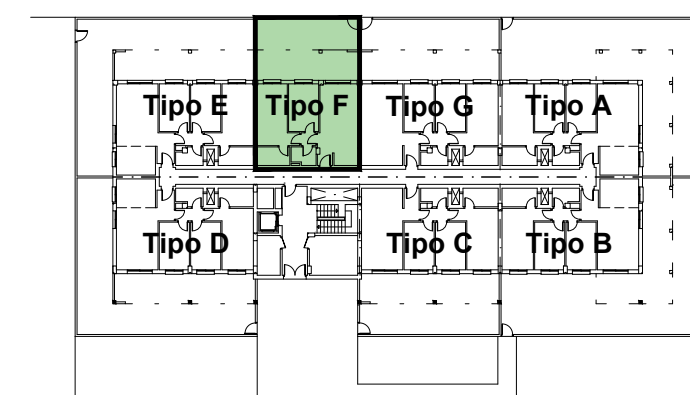

Escala: 1:50

