



RESIDENCIAL ATHENAS


BLOQUE 3 - PORTAL B

PLANTA BAJA - TIPO G

Superficie Construida y Zonas Comunes	100,90 m ²
Superficie Útil con Terraza Cubierta	93,40 m ²
Total Terraza	54,10 m ²



BLOQUE 3 - PORTAL B

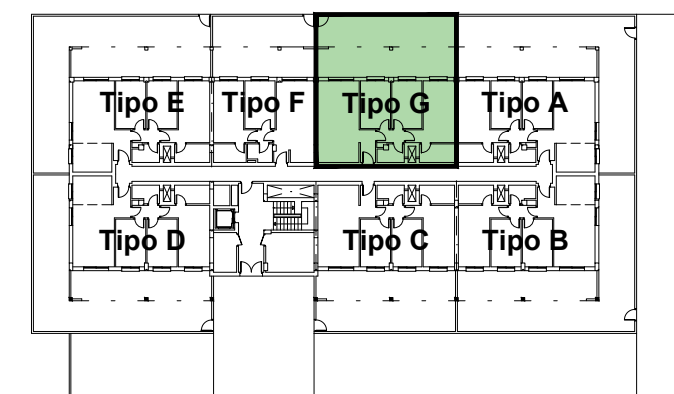

Escala: 1:50



No tiene caracter contractual ni precontractual y está sujeto a modificaciones