




RESIDENCIAL ATHENAS


BLOQUE 3 - PORTAL B

PLANTA PRIMERA - TIPO G

Superficie Construida y Zonas Comunes	100,90 m ²
Superficie Útil con Terraza Cubierta	93,40 m ²

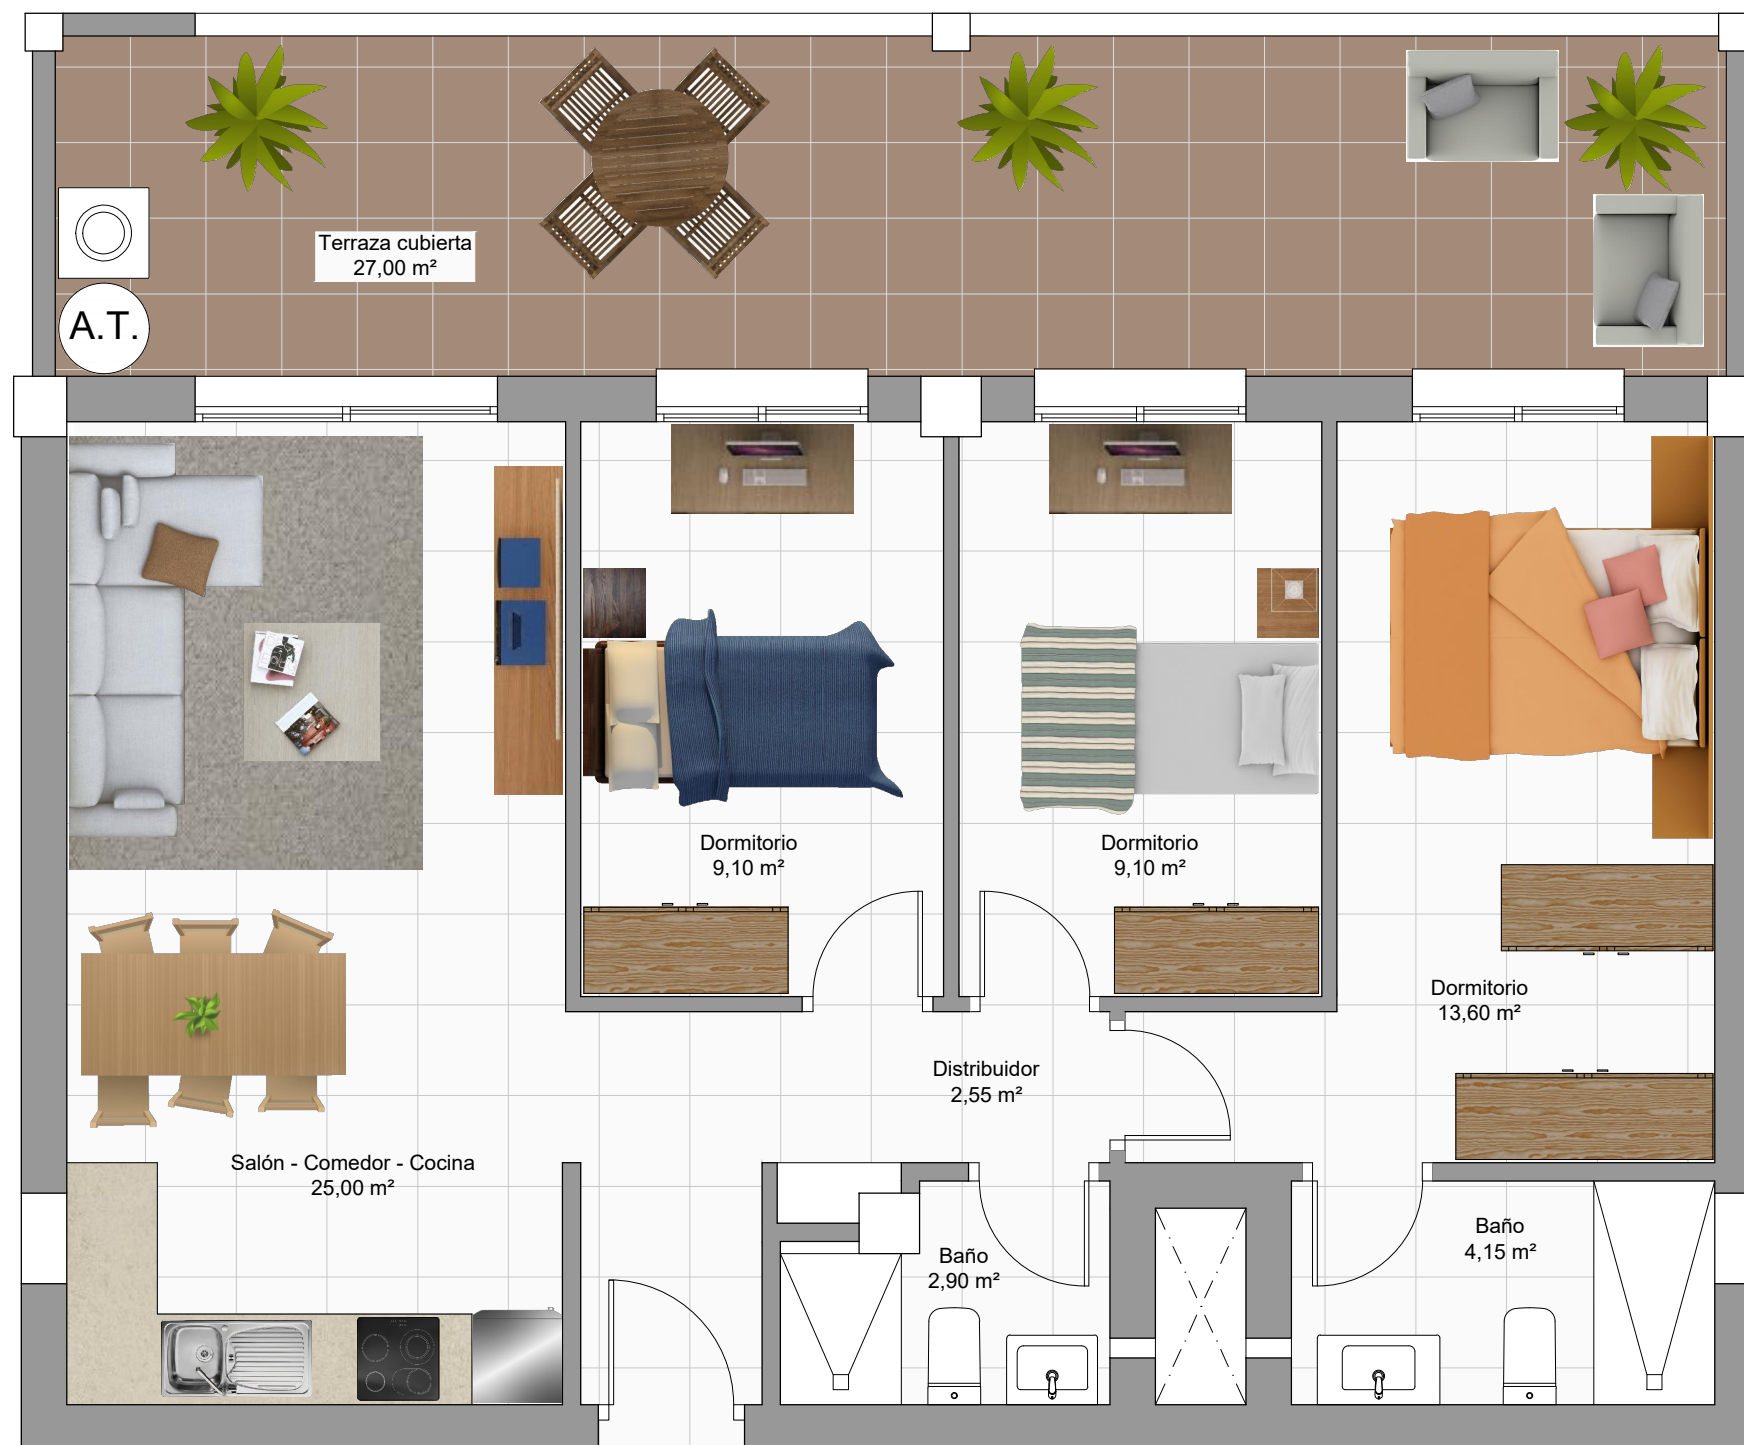

BLOQUE 3 - PORTAL B

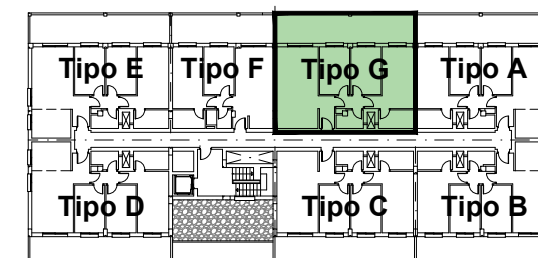

Escala: 1:50

