

# RESIDENCIAL VAIKA


LA VEGA DE ACÁ - ALMERÍA

## PLANTA 3 - VIVIENDA 06


Superficie Útil Vivienda 58,58 m<sup>2</sup>

Superficie Construida Vivienda \* 71,18 m<sup>2</sup>

\* La superficie Construida interior incluye la superficie construida de la vivienda y la parte proporcional de zonas comunes (ZZCC)

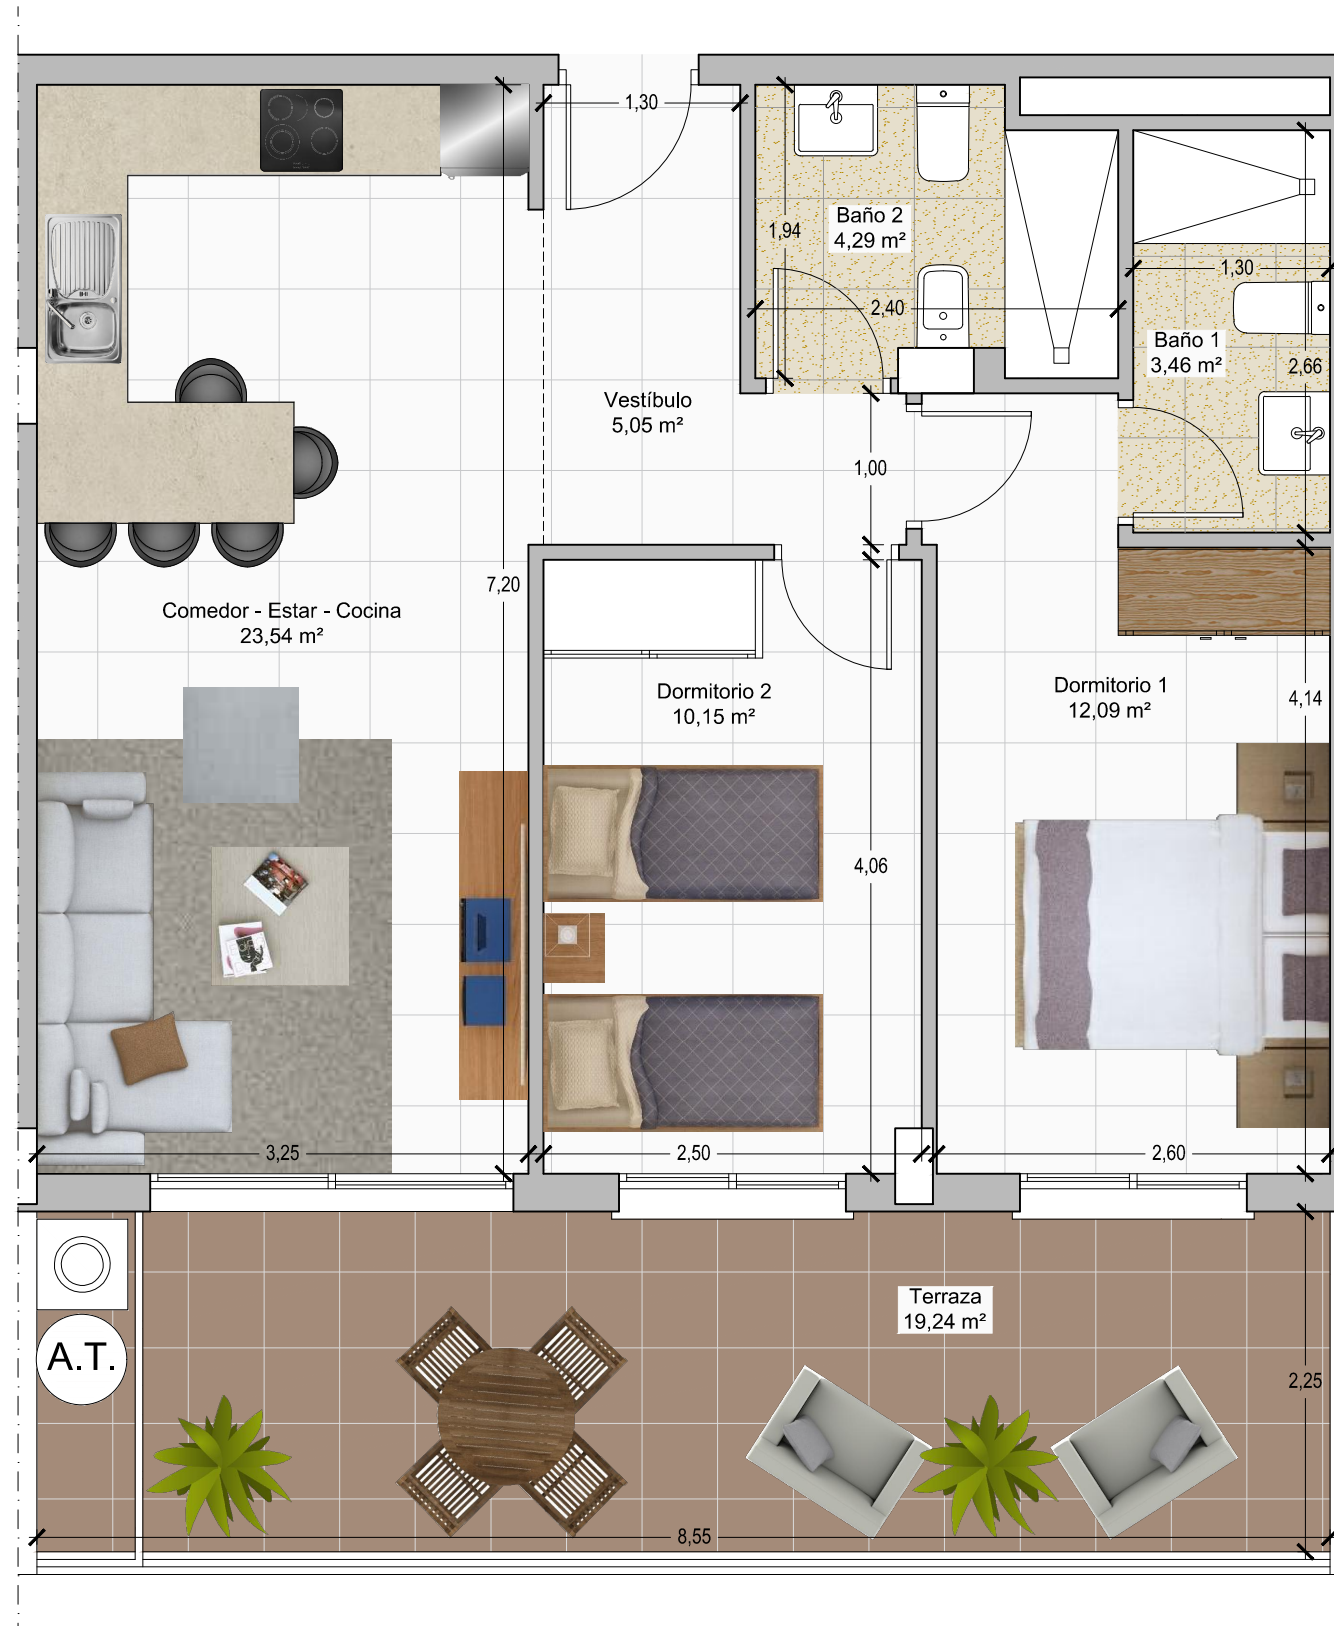

Escala: 1:50

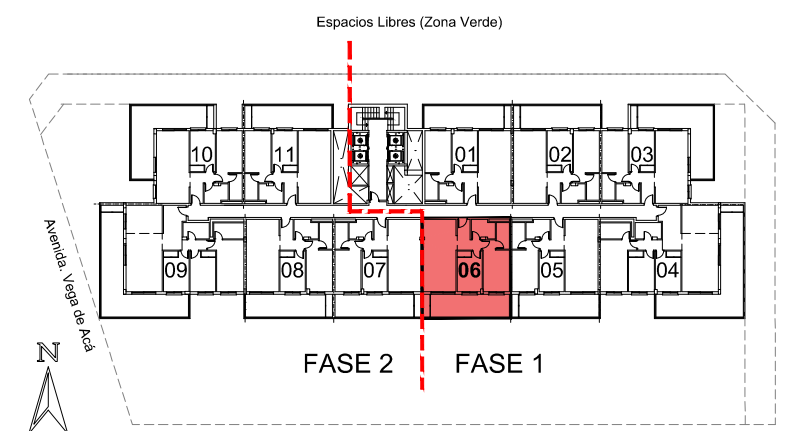

No tiene caracter contractual ni precontractual y está sujeto a modificaciones