

P3 - Vivienda 8




PLANTA TERCERA - VIVIENDA 8

Superficie Útil Vivienda 58,87 m²

Superficie Construida Vivienda * 84,01 m²

* La superficie construida incluye la superficie construida de la vivienda y la parte proporcional de zonas comunes (ZZCC)

Escala: 1:50

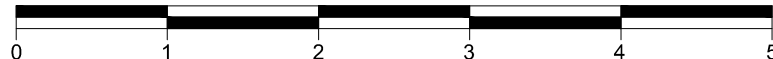

Espacios Libres (Zona Verde)

