



## RESIDENCIAL ALANA


### PLANTA TERCERA - VIVIENDA 4

Superficie Útil Vivienda 53,58 m<sup>2</sup>

Superficie Construida Vivienda \* 79,12 m<sup>2</sup>

\* La superficie construida incluye la superficie construida de la vivienda y la parte proporcional de zonas comunes (ZZCC)

Escala: 1:50

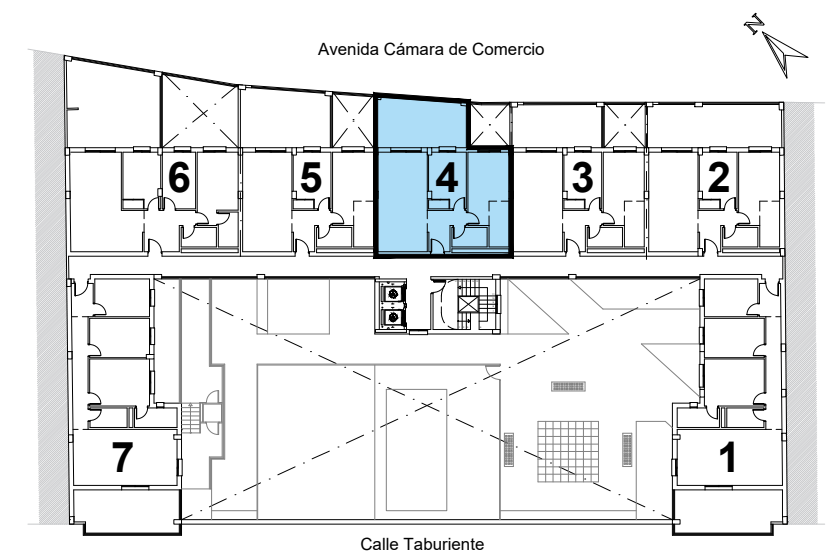

No tiene caracter contractual ni precontractual y está sujeto a modificaciones