

## RESIDENCIAL ALANA

### PLANTA QUINTA - VIVIENDA 4


Superficie Útil Vivienda 53,58 m<sup>2</sup>

Superficie Construida Vivienda \* 68,01 m<sup>2</sup>

\* La superficie construida incluye la superficie construida de la vivienda y la parte proporcional de zonas comunes (ZZCC)





PLANTA QUINTA

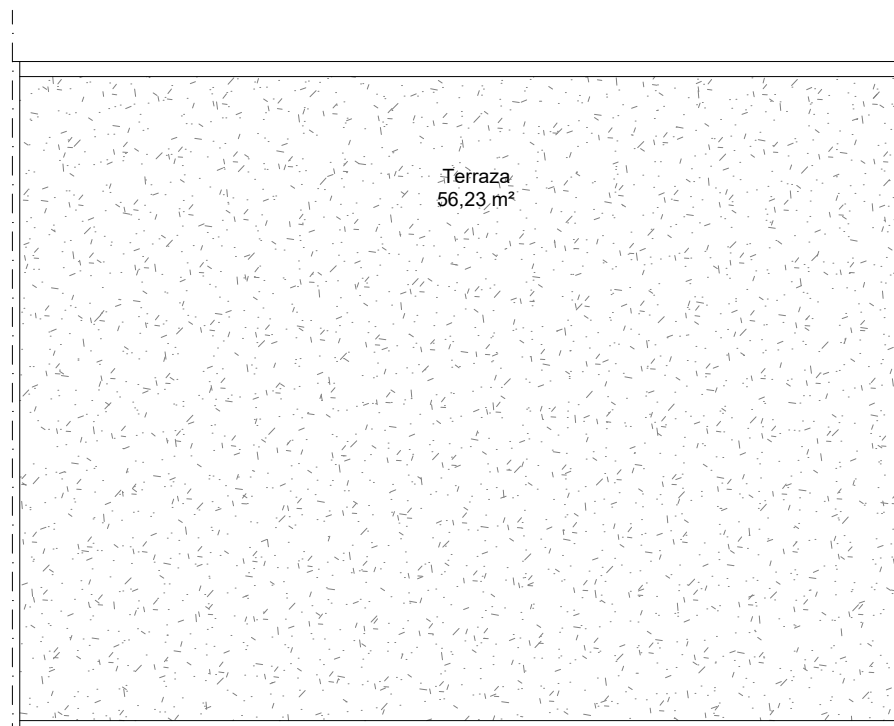

PLANTA CUBIERTA

Escala: 1:75

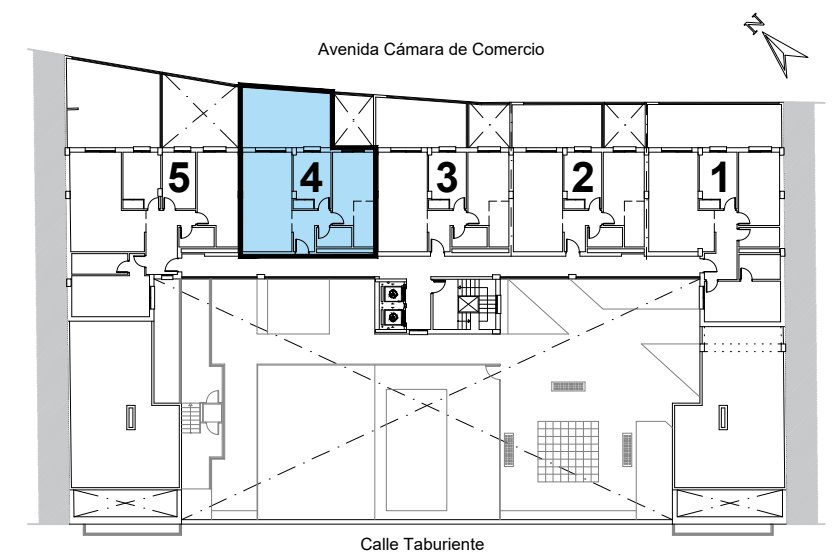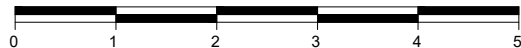

No tiene caracter contractual ni precontractual y está sujeto a modificaciones