


# PROMOCIÓN RESIDENCIAL ATENAS

EL TOYO, ALMERIA

C/ DE LOS JUEGOS DE ATENAS , C/ DE LOS JUEGOS LANGUEDOC ROSELLON

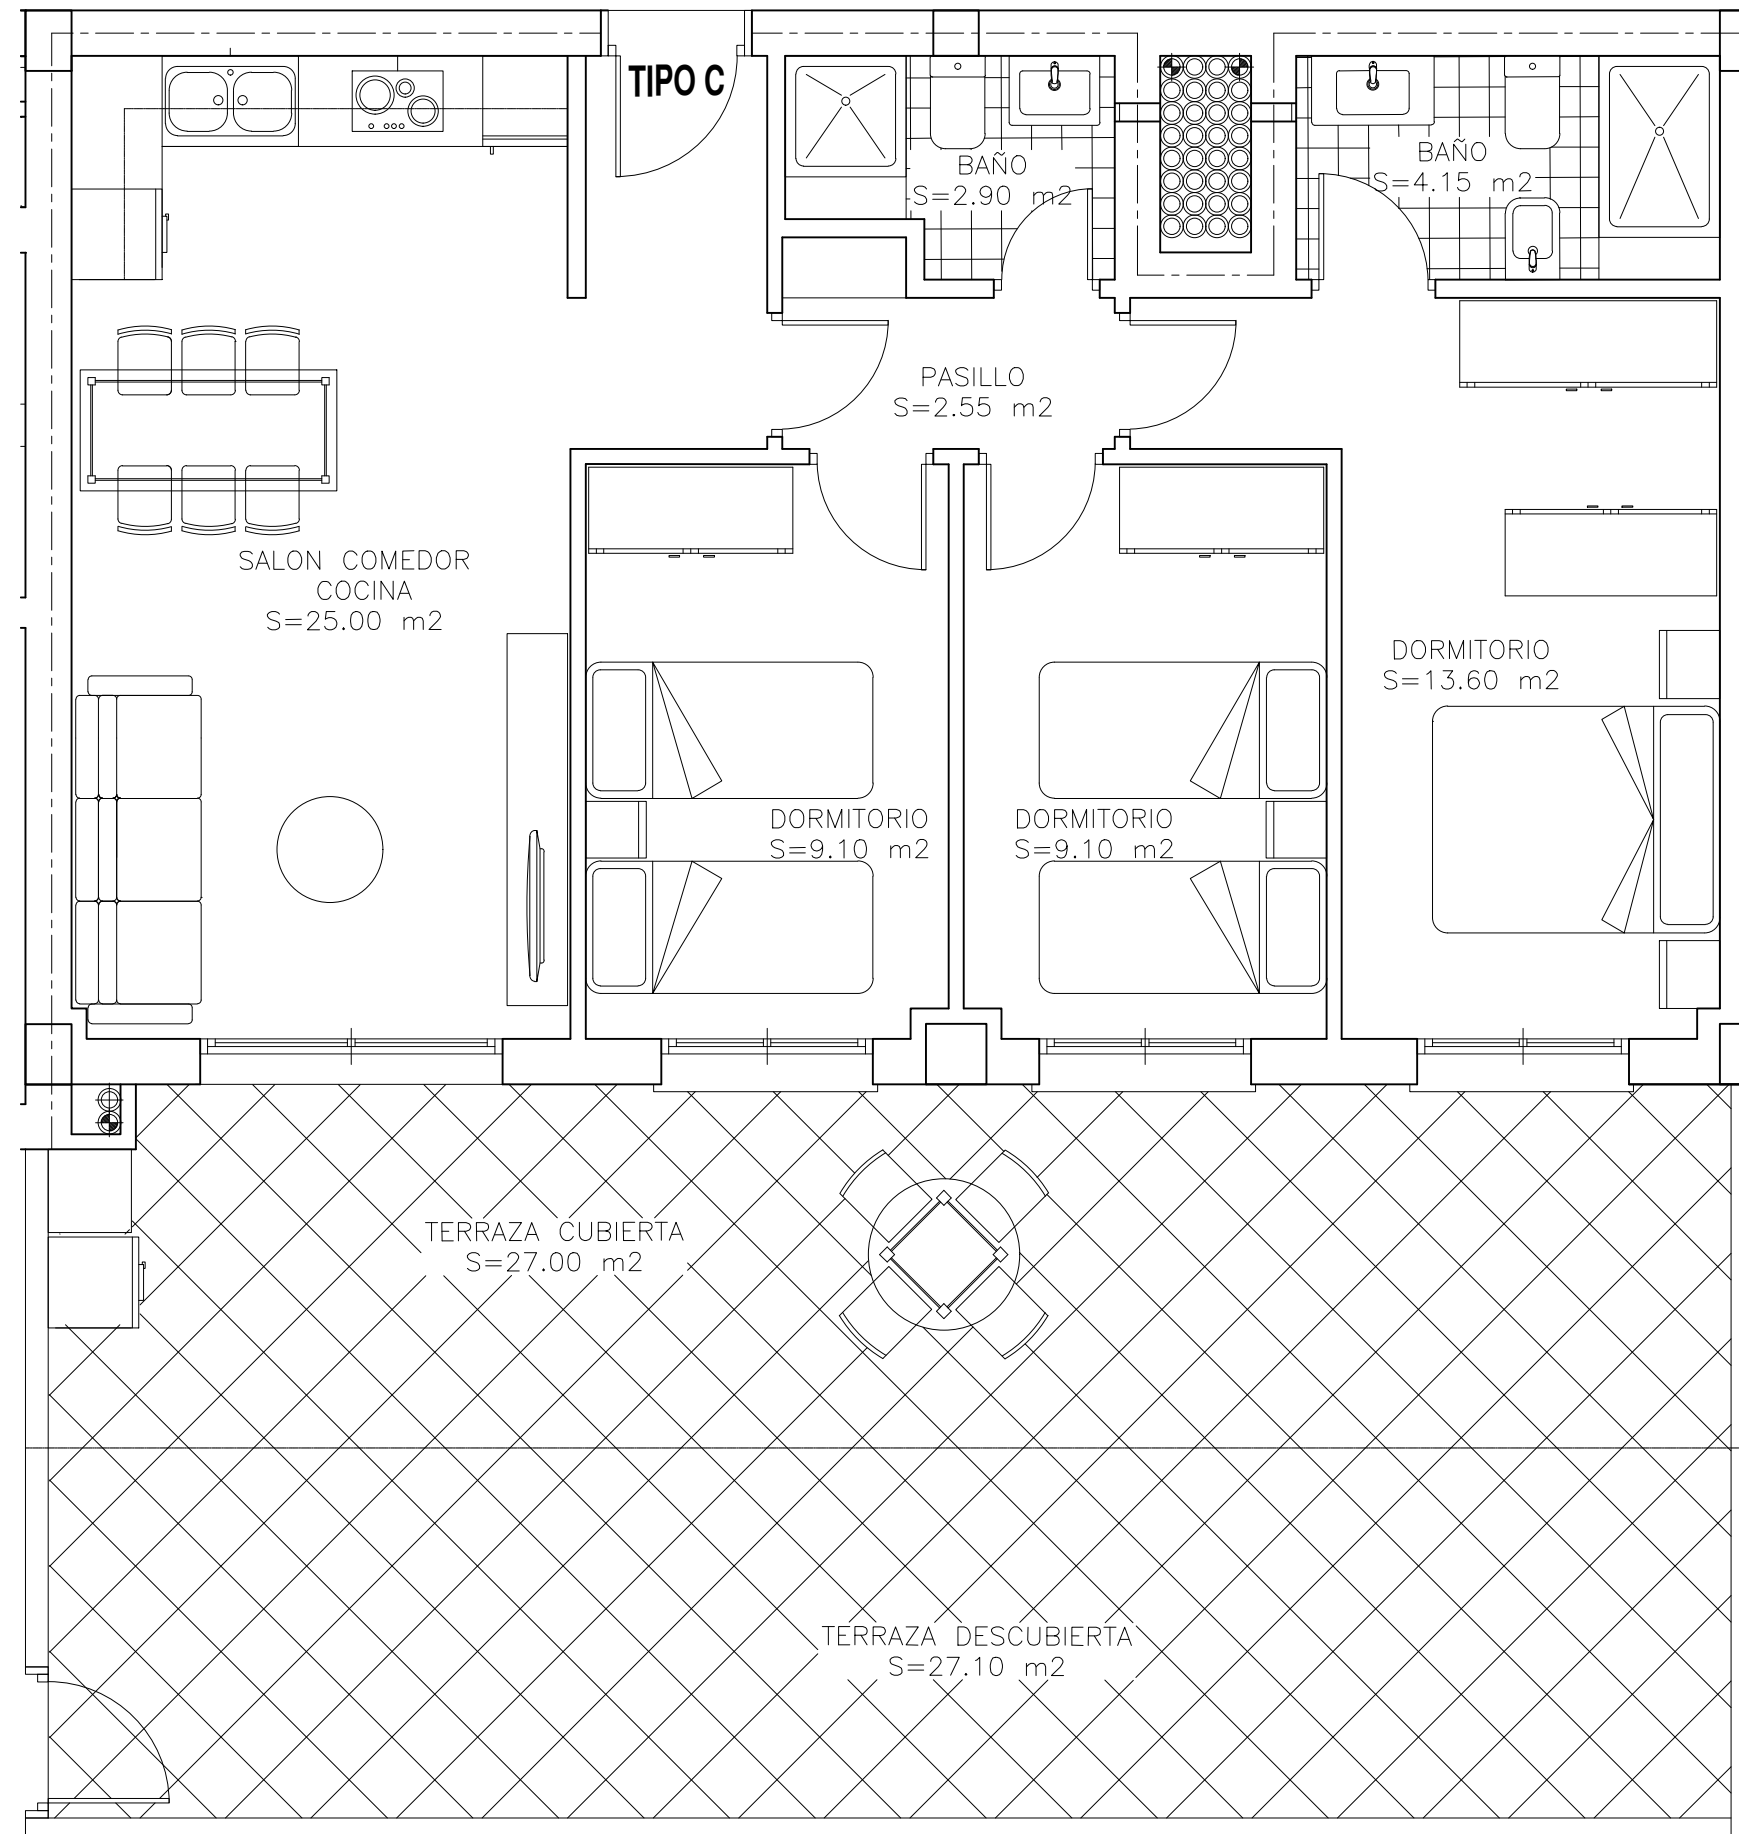

BLOQUE B  
PLANTA BAJA  
TIPO C

S. CONSTRUIDA Y Z. COMUNES  
S= 100.90 M<sup>2</sup>

S. ÚTIL CON TERRAZA CUBIERTA  
S= 93.40 M<sup>2</sup>

TOTAL TERRAZA :  
S= 54.10 M<sup>2</sup>

