

PROMOCIÓN RESIDENCIAL ATENAS


EL TOYO, ALMERIA

C/ DE LOS JUEGOS DE ATENAS , C/ DE LOS JUEGOS LANGUEDOC ROSELLON

BLOQUE A
PLANTA 1 Y 2
TIPO C

S. CONSTRUIDA Y Z. COMUNES
S= 100.78 M2

S. ÚTIL CON TERRAZA CUBIERTA
S= 93.40 M2

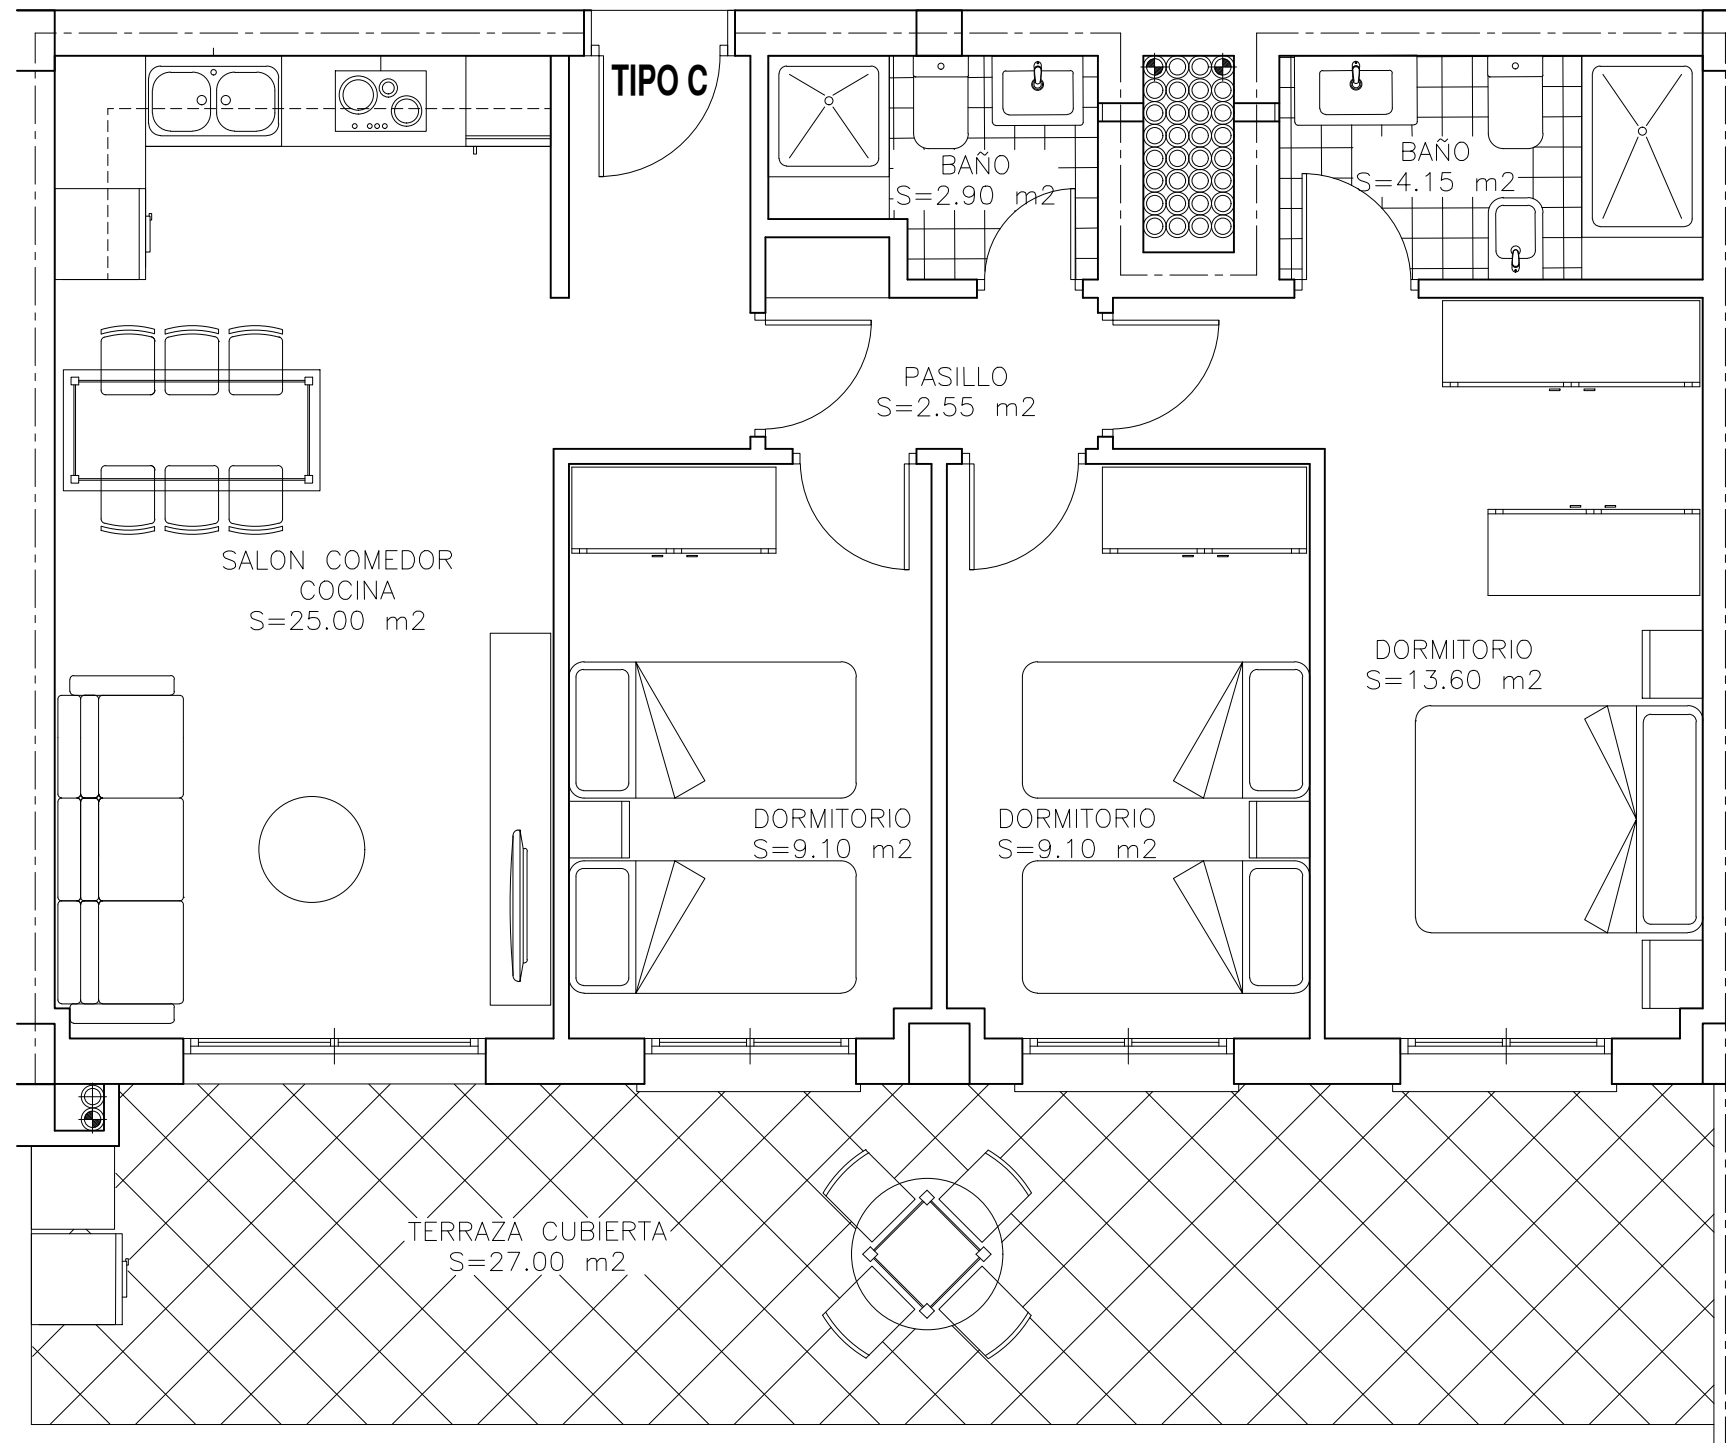

BLOQUE A

