

PROMOCIÓN RESIDENCIAL ATENAS


EL TOYO, ALMERIA

C/ DE LOS JUEGOS DE ATENAS , C/ DE LOS JUEGOS LANGUEDOC ROSELLON

BLOQUE B
PLANTA 1 Y 2
TIPO A

S. CONSTRUIDA Y Z. COMUNES
S= 102.81 M2

S. ÚTIL CON TERRAZA CUBIERTA
S= 95.50 M2

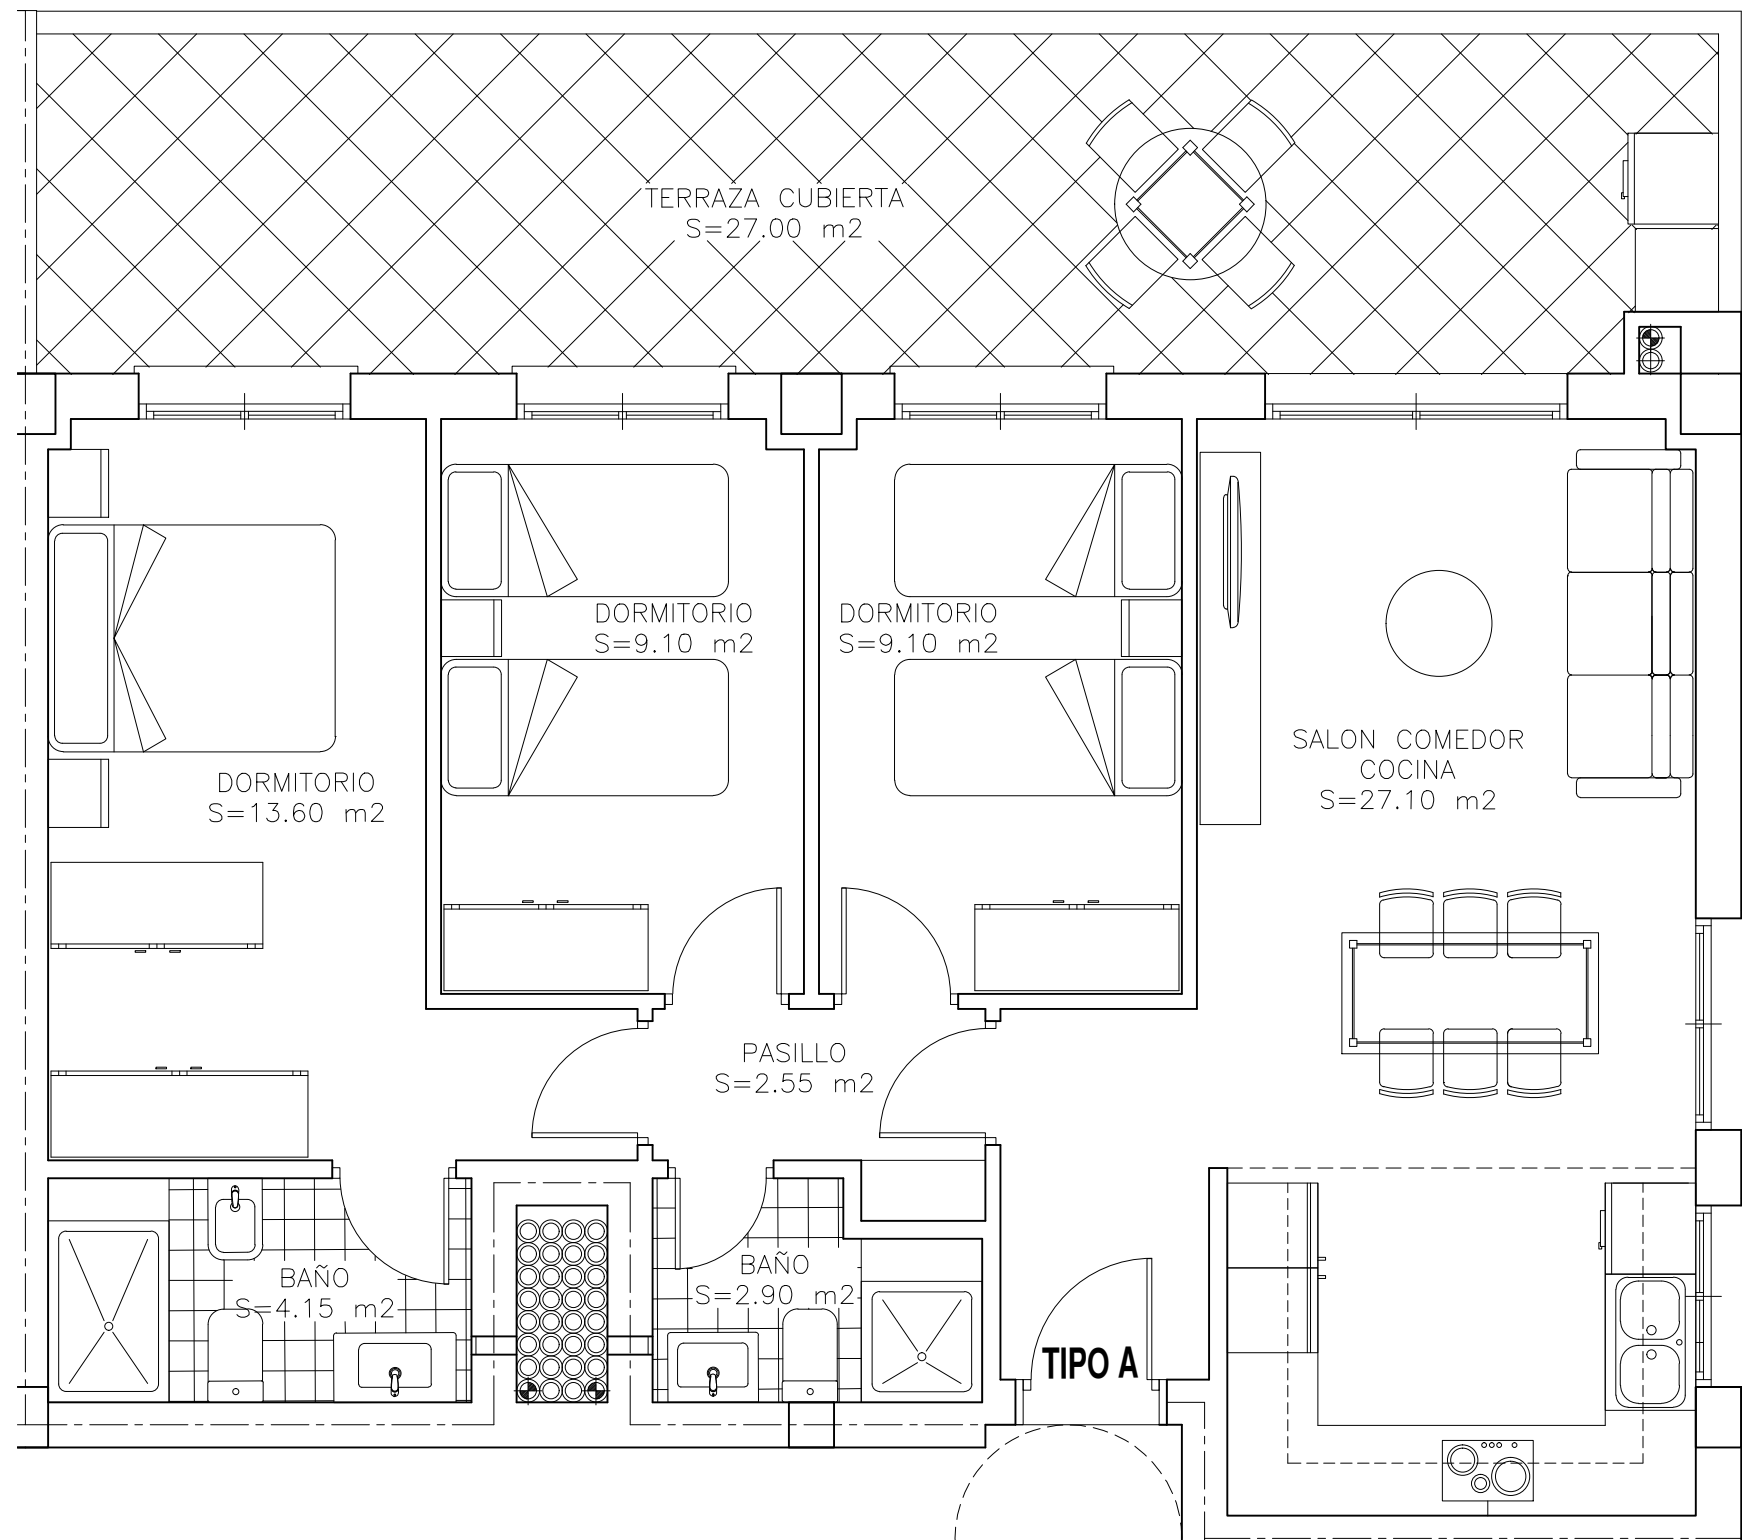

BLOQUE B

TIPO E	TIPO F	TIPO G	TIPO A
TIPO D	TIPO C	TIPO B	