

# PROMOCIÓN RESIDENCIAL ATENAS


EL TOYO, ALMERIA

C/ DE LOS JUEGOS DE ATENAS , C/ DE LOS JUEGOS LANGUEDOC ROSELLON

BLOQUE B  
PLANTA 1 Y 2  
TIPO E

S. CONSTRUIDA Y Z. COMUNES  
S= 102.81 M2

S. ÚTIL CON TERRAZA CUBIERTA  
S= 95.50 M2

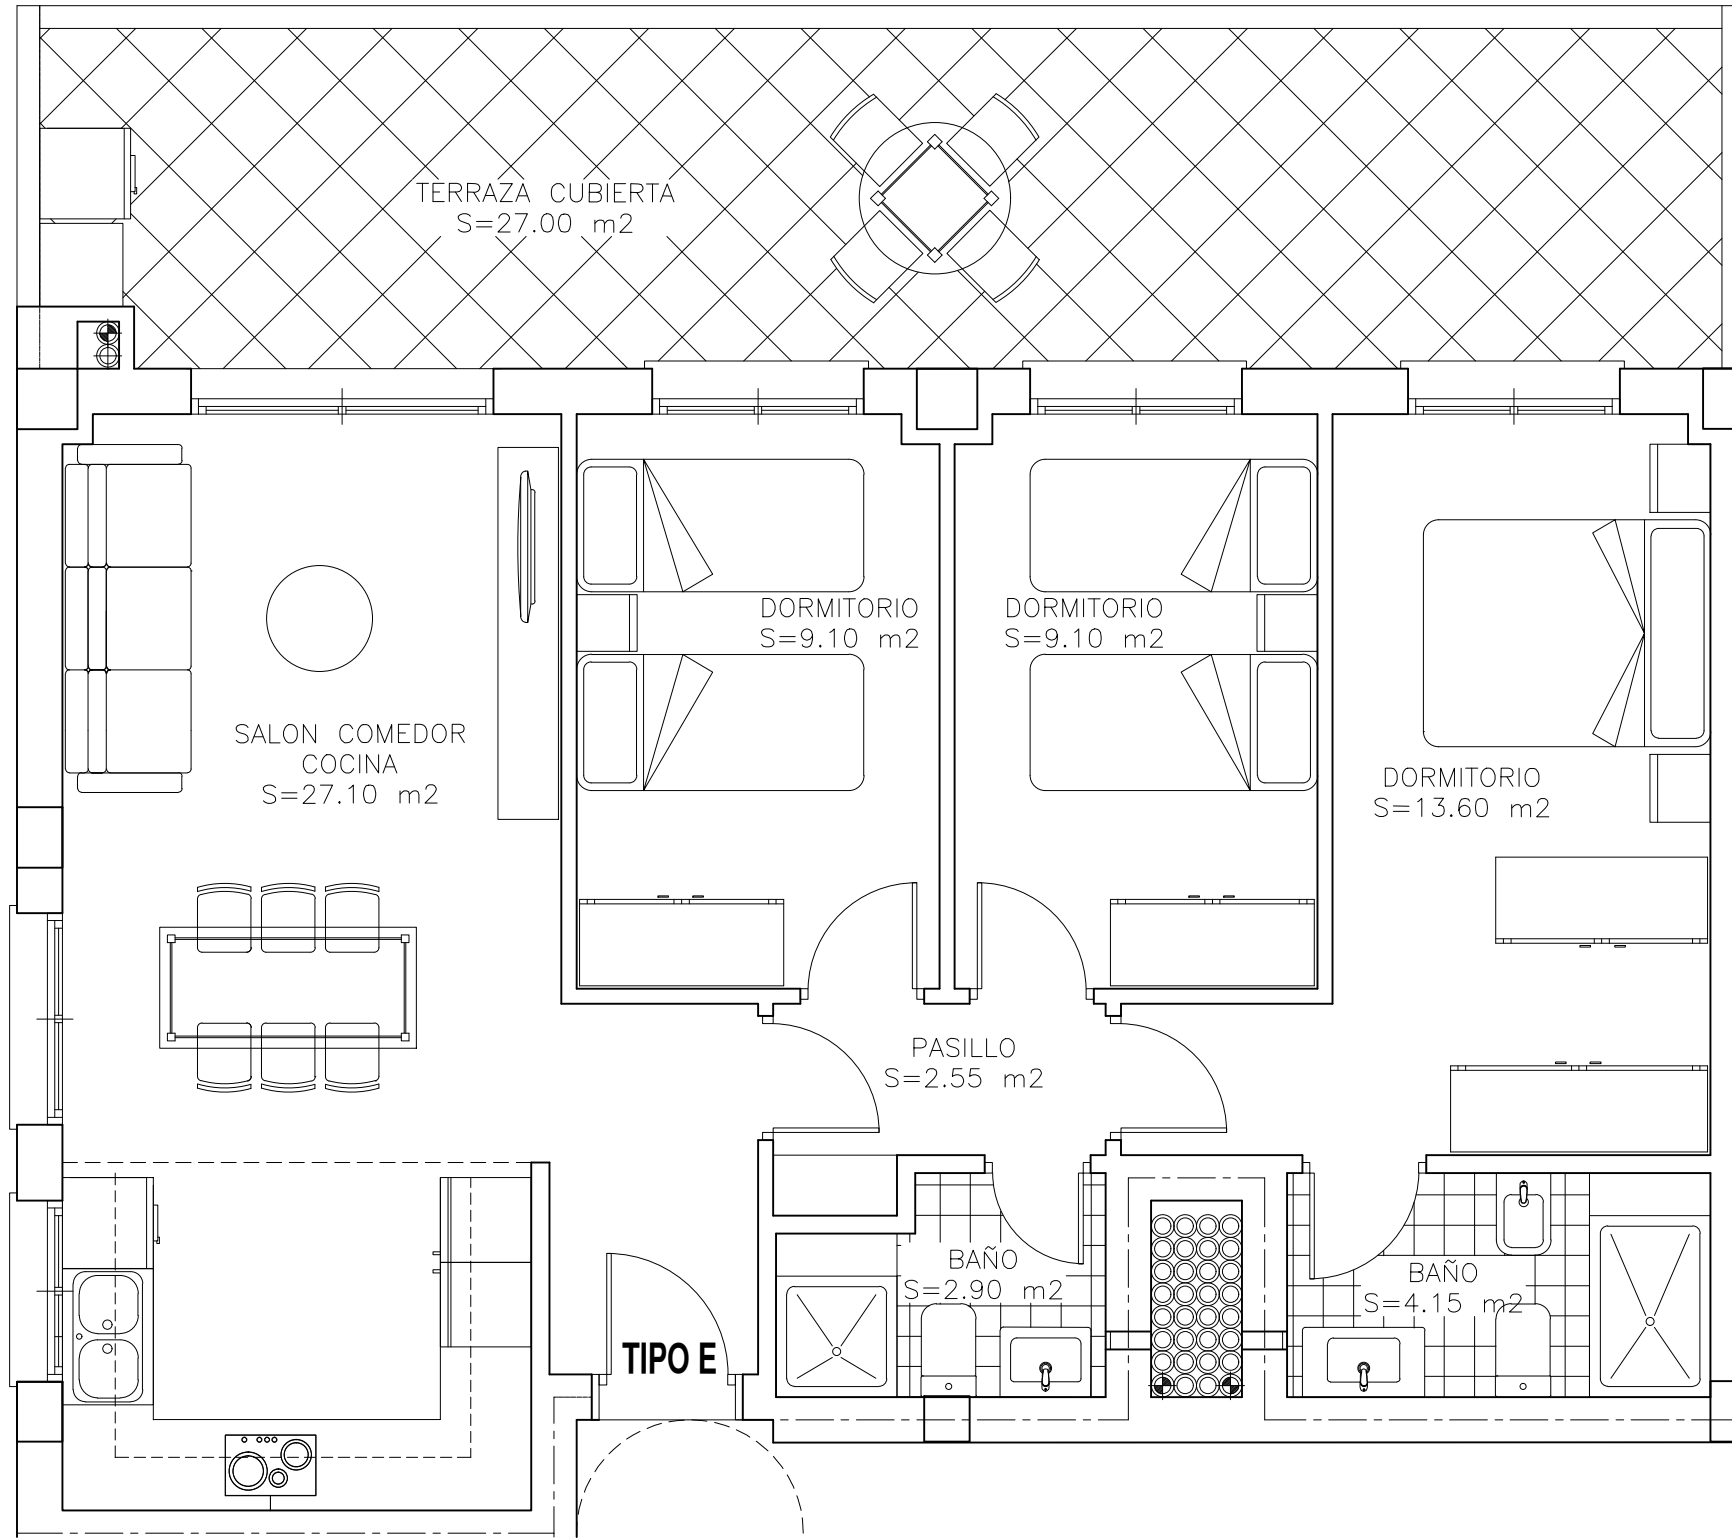

BLOQUE B

