

# PROMOCIÓN RESIDENCIAL ATENAS


EL TOYO, ALMERIA

C/ DE LOS JUEGOS DE ATENAS , C/ DE LOS JUEGOS LANGUEDOC ROSELLON

BLOQUE B  
PLANTA 1 Y 2  
TIPO G

S. CONSTRUIDA Y Z. COMUNES  
S= 100.90 M2

S. ÚTIL CON TERRAZA CUBIERTA  
S= 93.40 M2

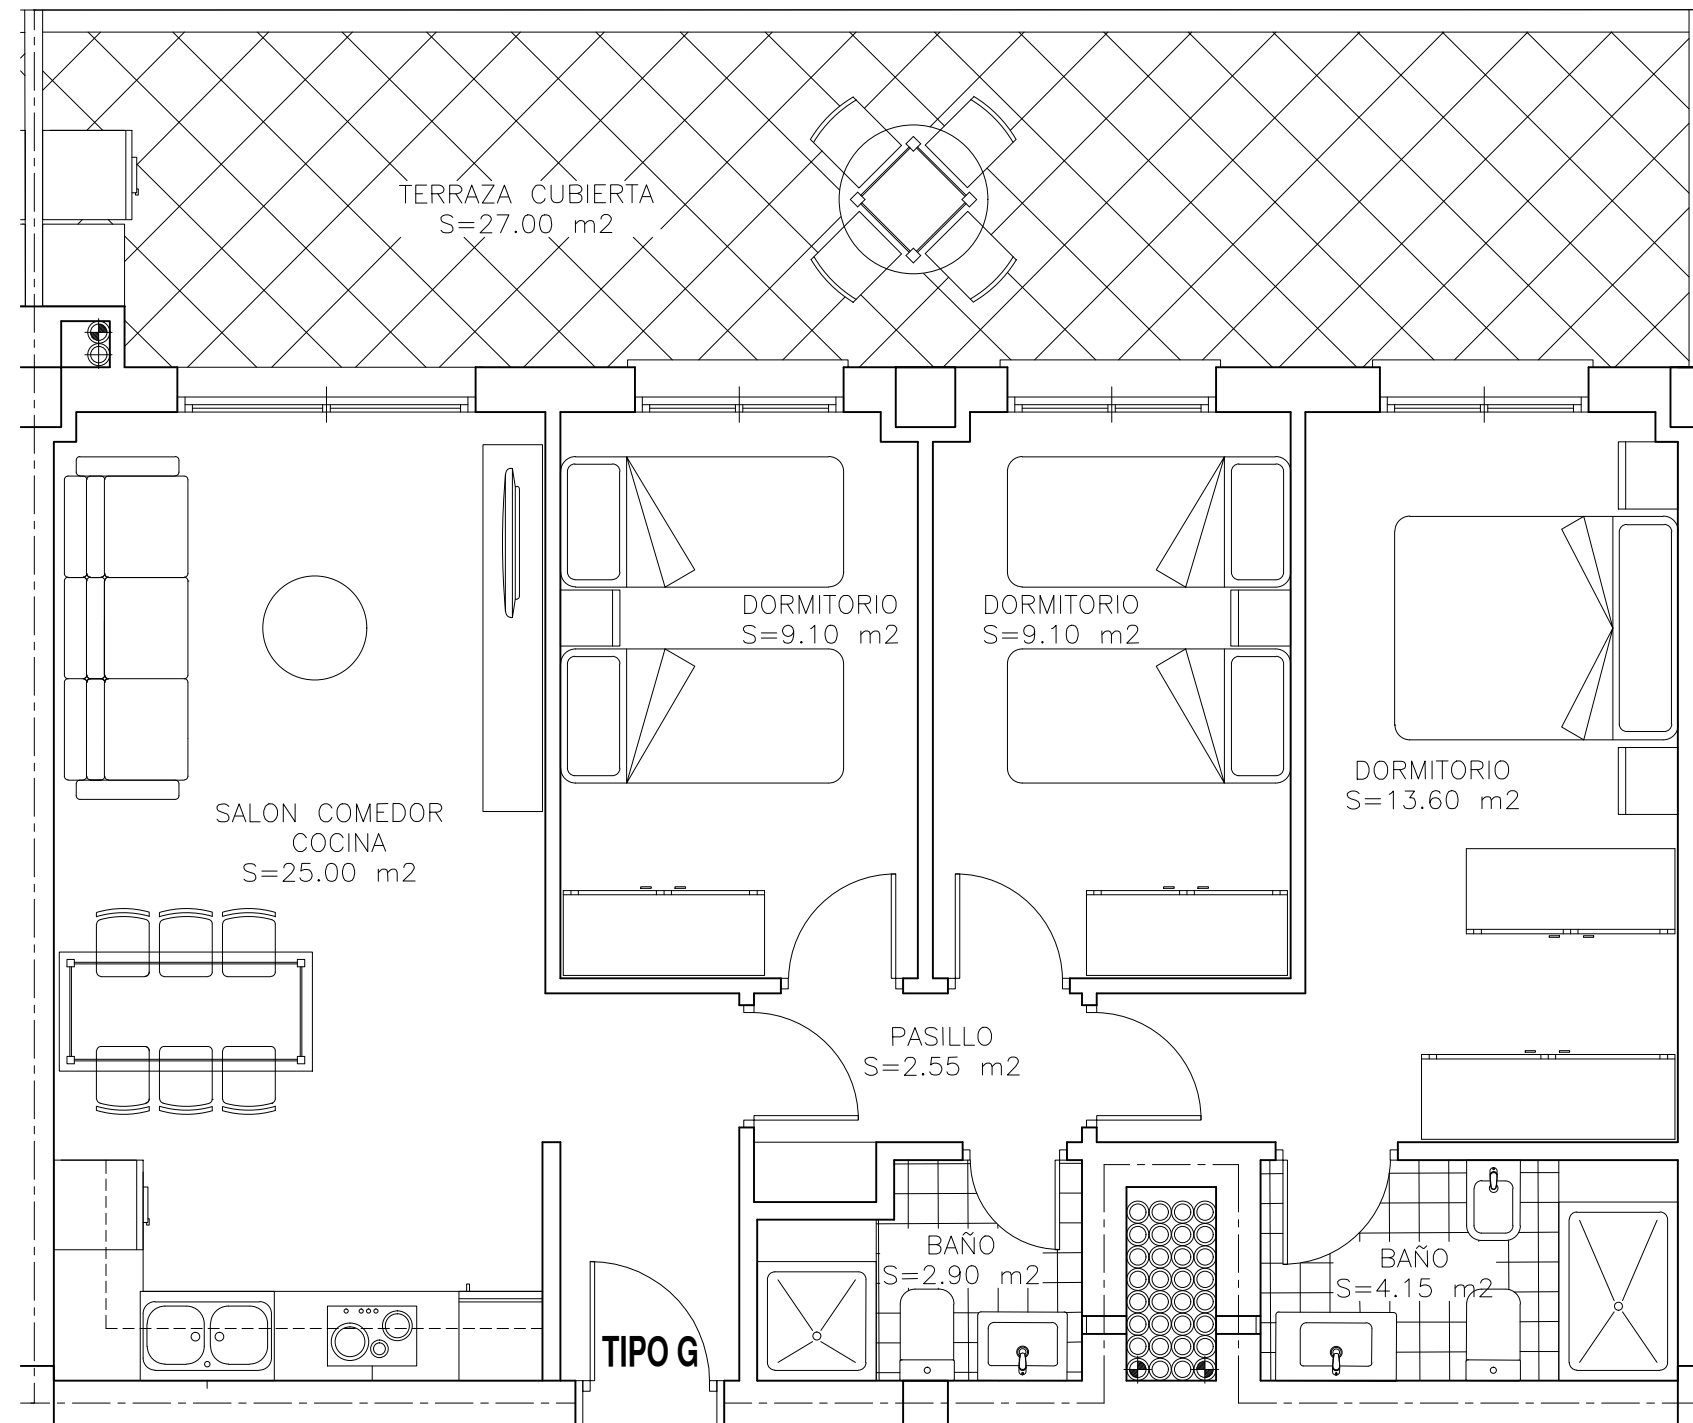

BLOQUE B

TIPO E	TIPO F	TIPO G	TIPO A
TIPO D	TIPO C	TIPO B	