

PROMOCIÓN RESIDENCIAL ATENAS

EL TOYO, ALMERIA


C/ DE LOS JUEGOS DE ATENAS , C/ DE LOS JUEGOS LANGUEDOC ROSELLON

BLOQUE A
PLANTA 3 (ATICOS)
TIPO C

S. CONSTRUIDA Y Z. COMUNES
S= 92.65 M2

S. ÚTIL CON TERRAZA CUBIERTA
S= 78.90 M2

TOTAL TERRAZA :
S= 27.00 M2

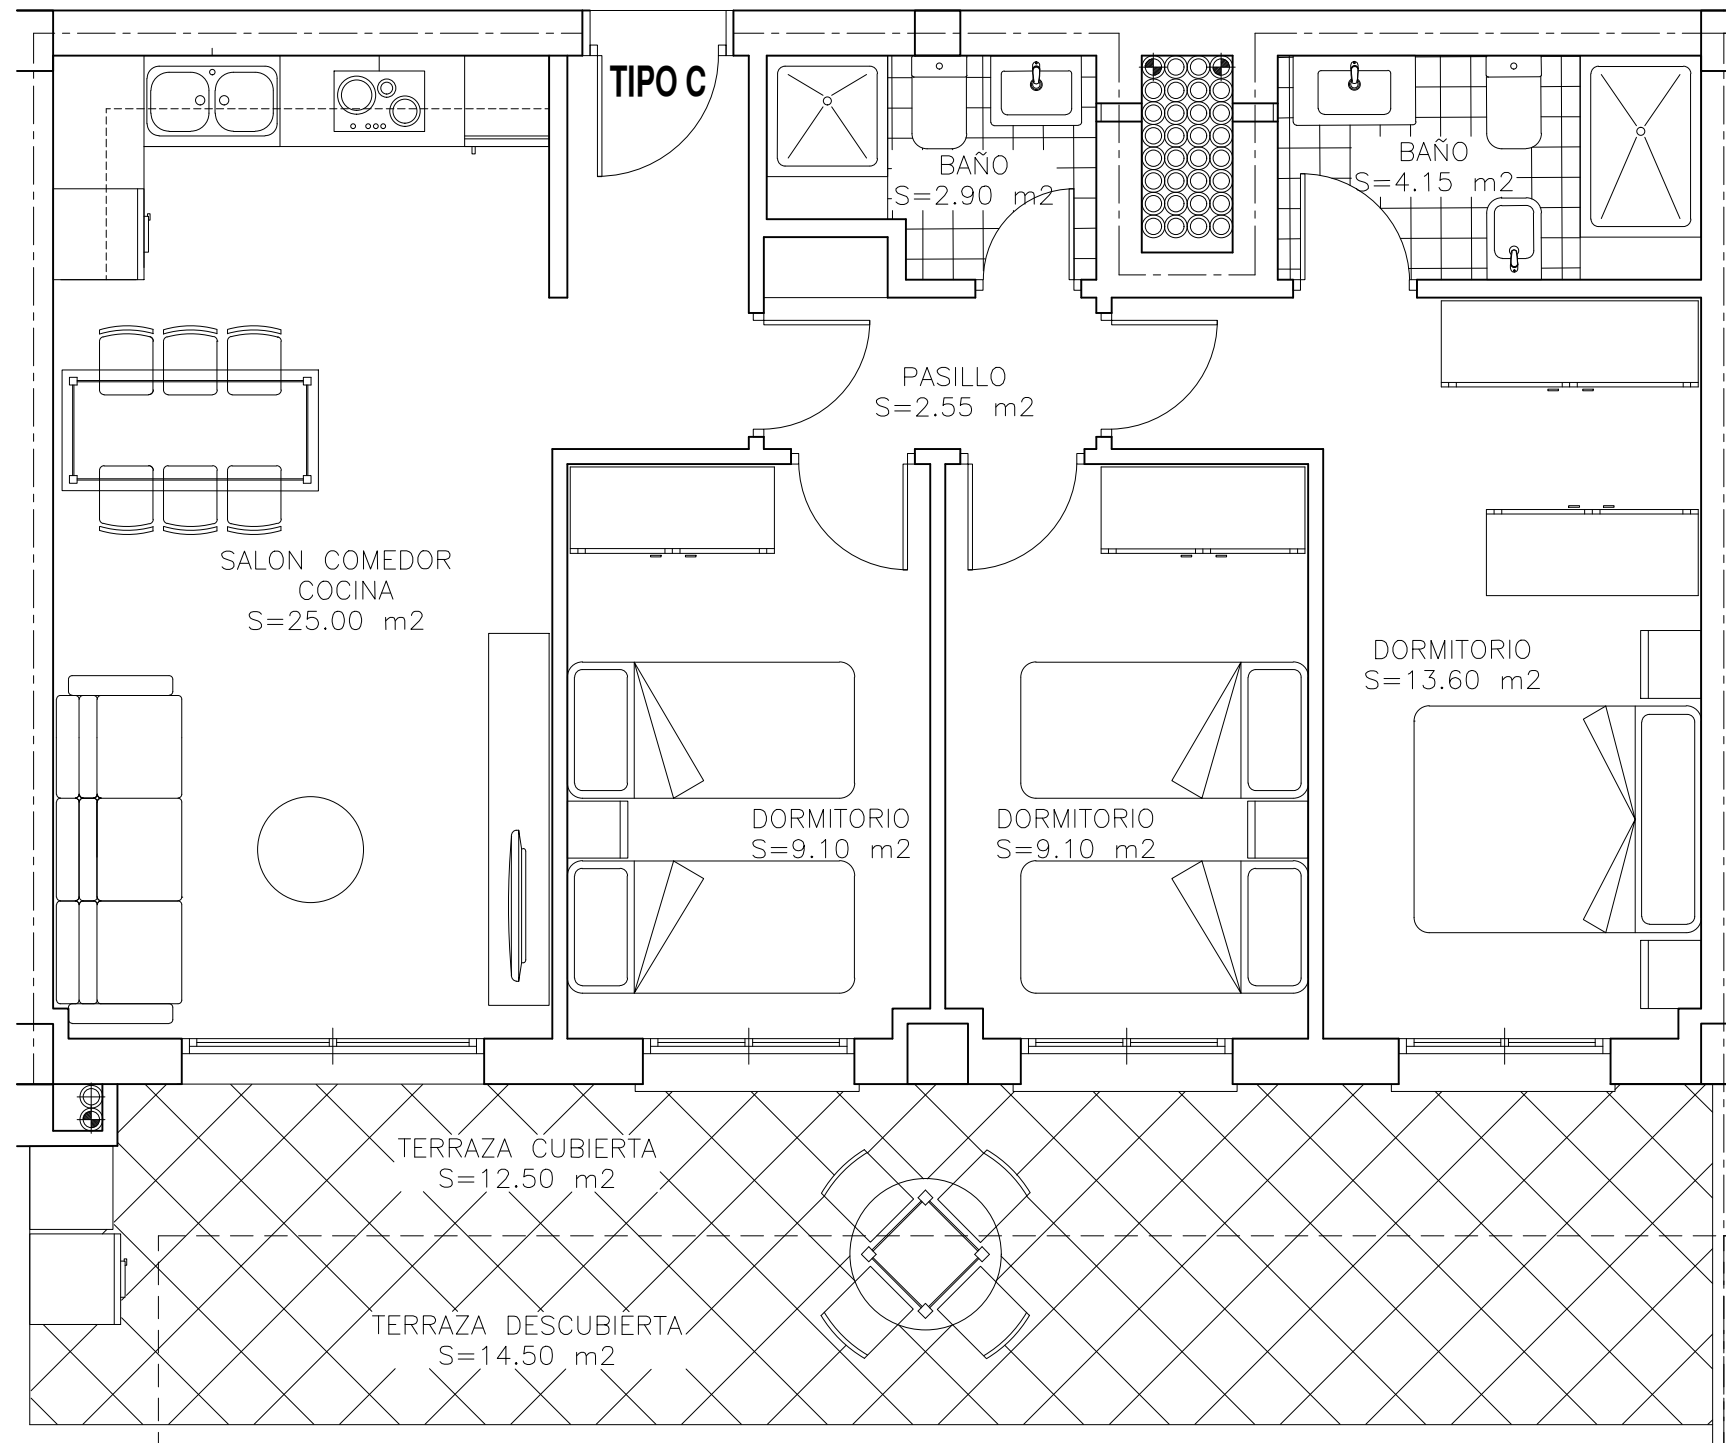

BLOQUE A

TIPO E	TIPO F	TIPO G	TIPO A
TIPO D	TIPO C	TIPO B	