

# PROMOCIÓN RESIDENCIAL ATENAS

EL TOYO, ALMERIA


C/ DE LOS JUEGOS DE ATENAS , C/ DE LOS JUEGOS LANGUEDOC ROSELLON

BLOQUE A  
PLANTA 3 (ATICOS)  
TIPO D

S. CONSTRUIDA Y Z. COMUNES  
S= 94.56 M2

S. ÚTIL CON TERRAZA CUBIERTA  
S= 81.00 M2

TOTAL TERRAZA :  
S= 27.00 M2

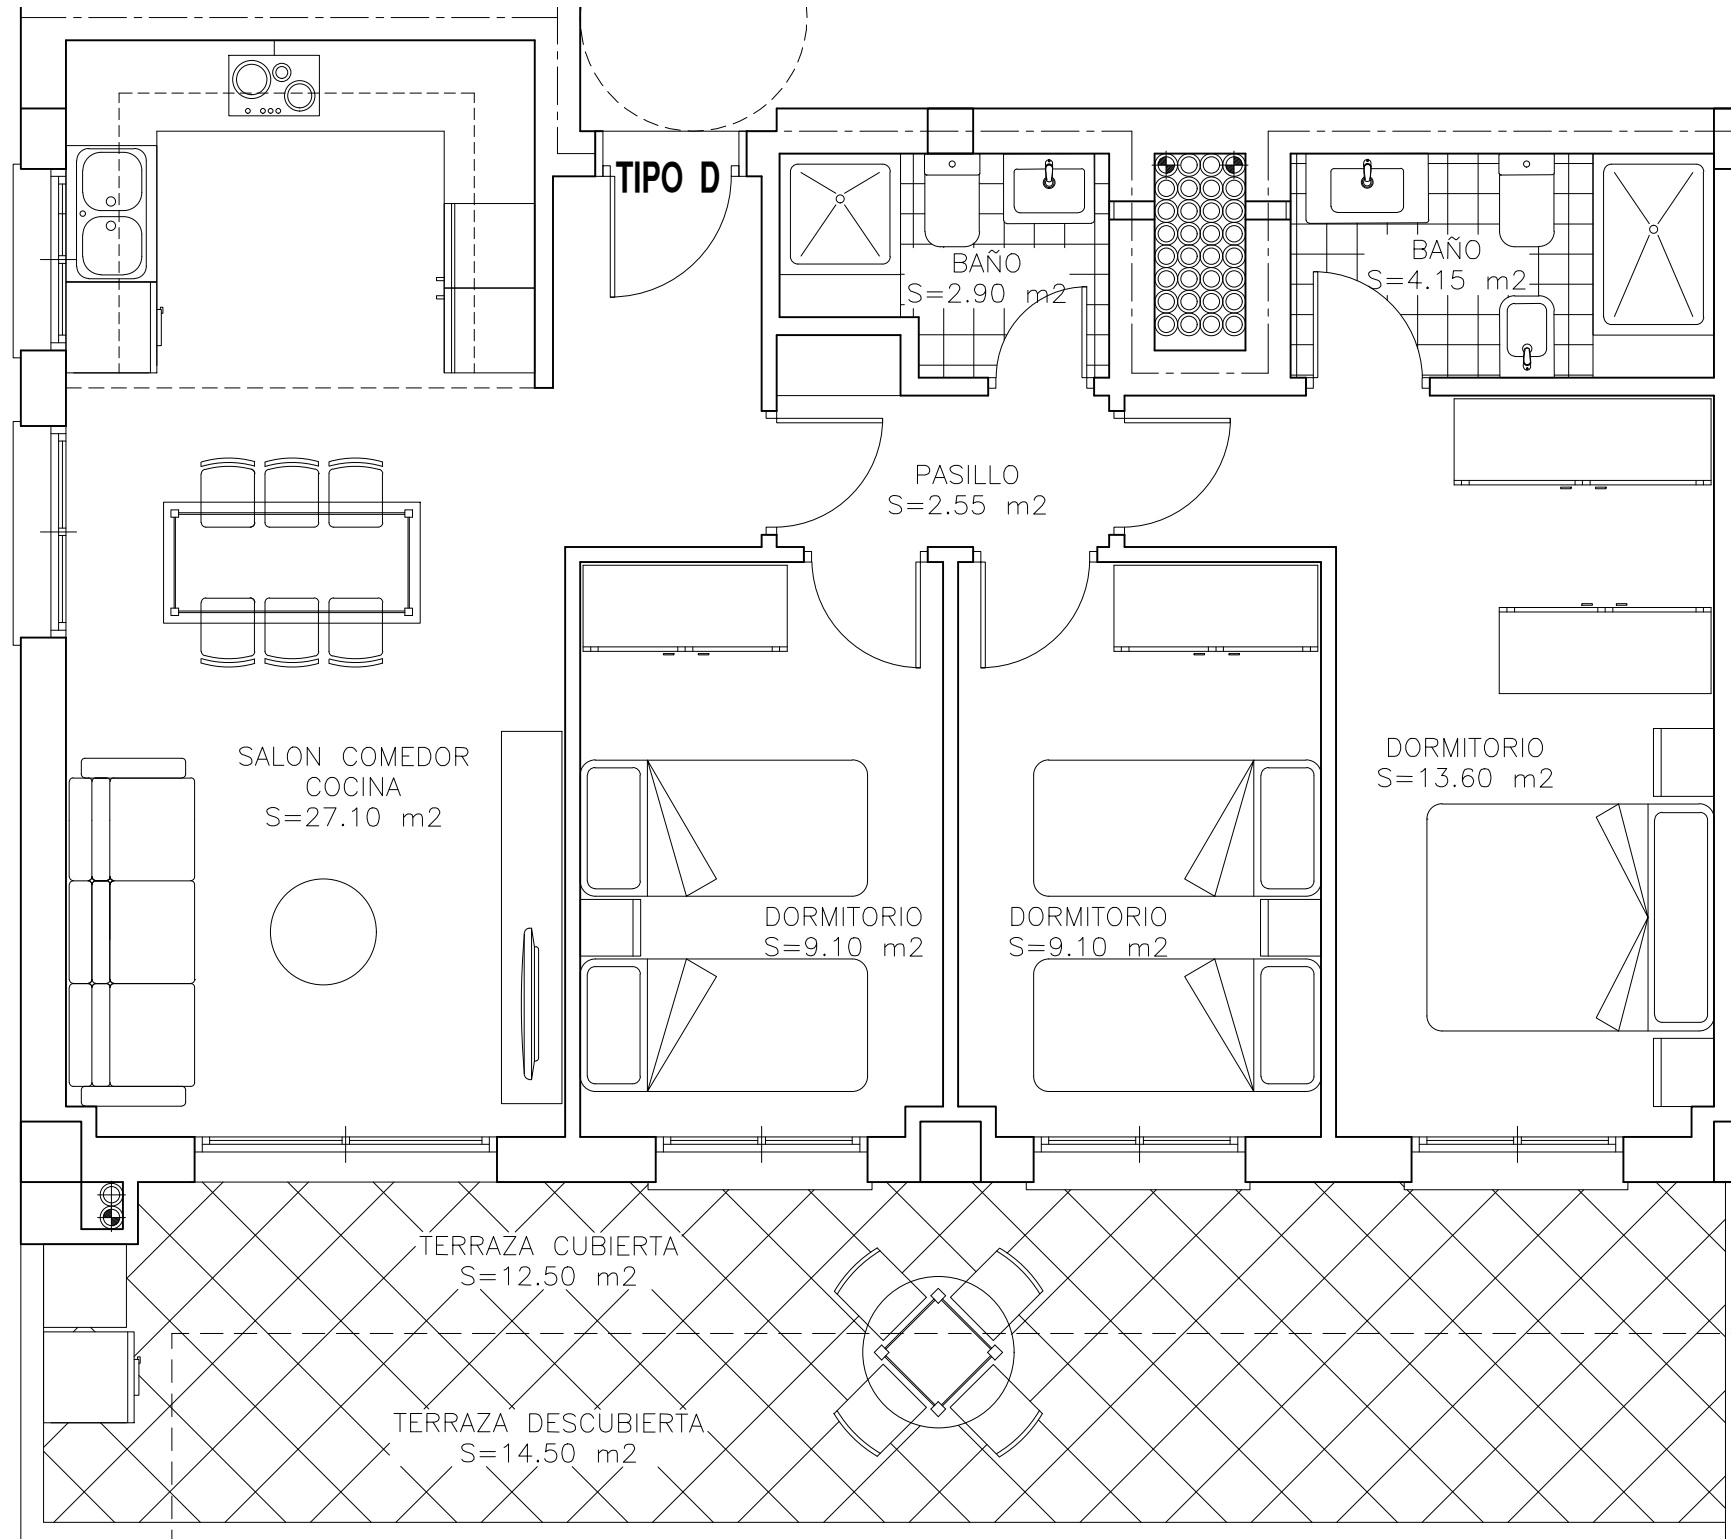

BLOQUE A

