

PROMOCIÓN RESIDENCIAL ATENAS

EL TOYO, ALMERIA


C/ DE LOS JUEGOS DE ATENAS , C/ DE LOS JUEGOS LANGUEDOC ROSELLON

BLOQUE A
PLANTA 3 (ATICOS)
TIPO F

S. CONSTRUIDA Y Z. COMUNES
S= 70.23 M2

S. ÚTIL CON TERRAZA CUBIERTA
S= 59.40 M2

TOTAL TERRAZA :
S= 20.00 M2

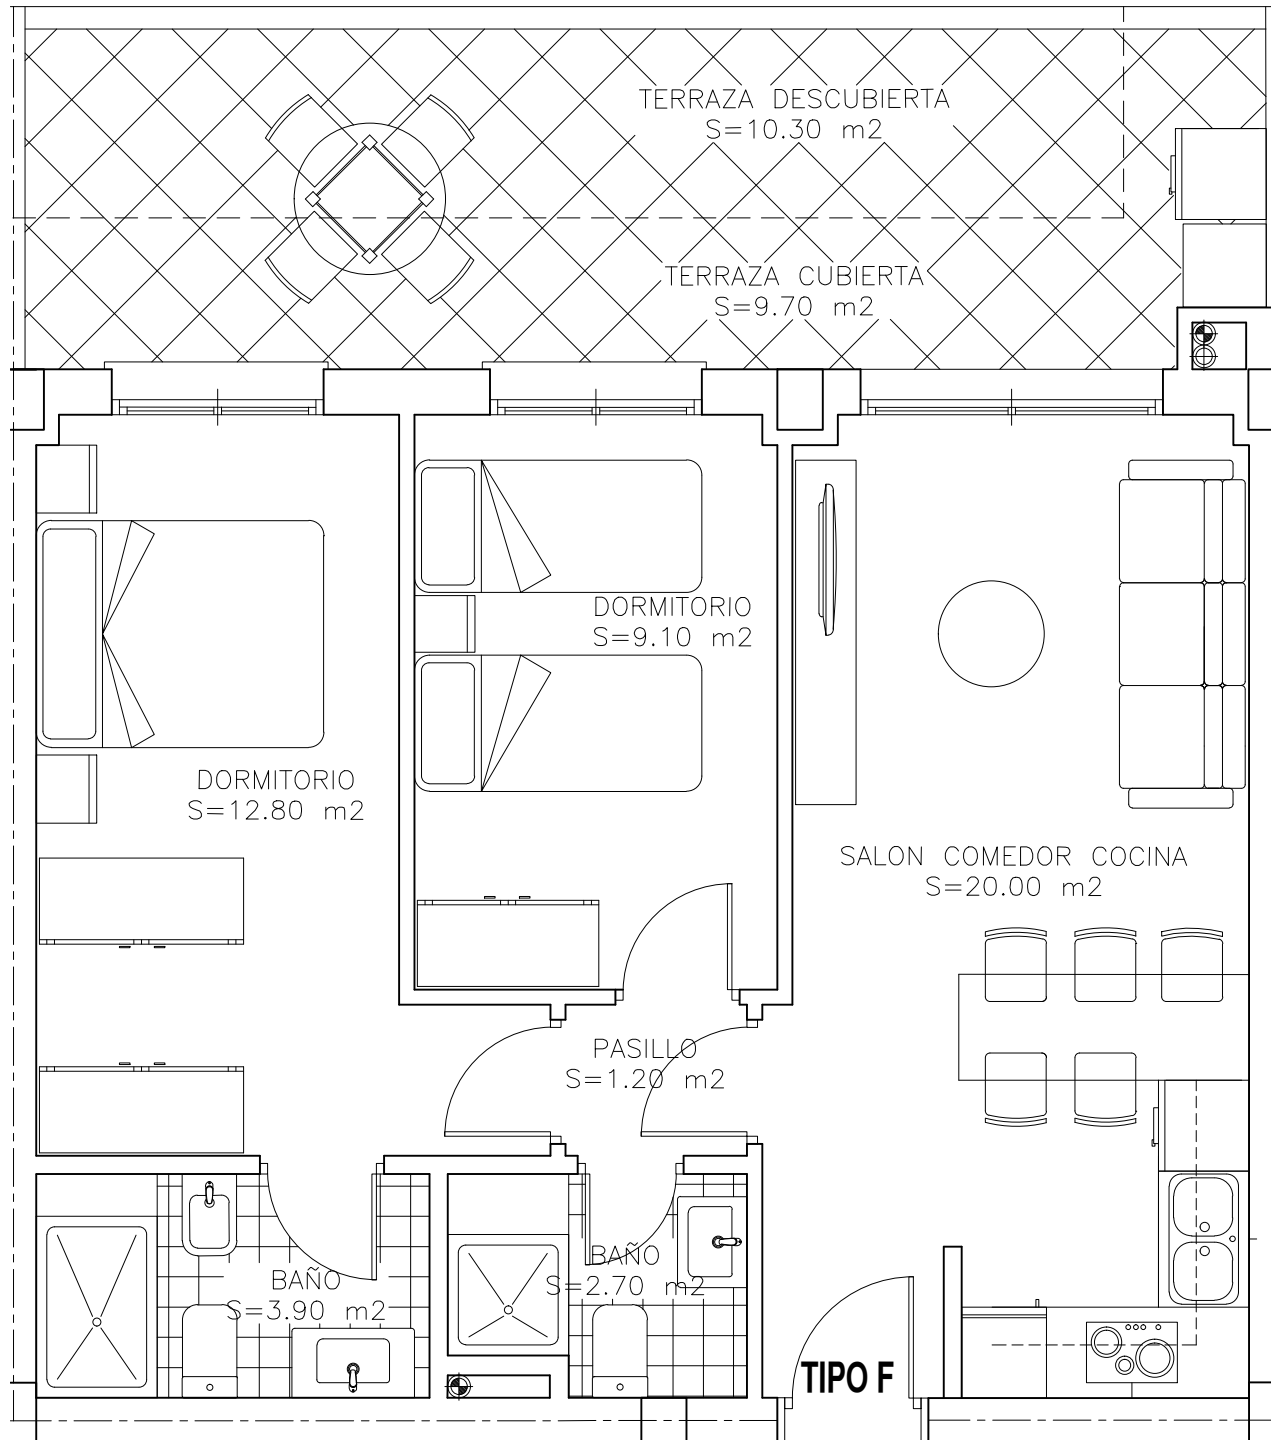

BLOQUE A

TIPO E	TIPO F	TIPO G	TIPO A
TIPO D	TIPO C	TIPO B	