

# PROMOCIÓN RESIDENCIAL ATENAS

EL TOYO, ALMERIA


C/ DE LOS JUEGOS DE ATENAS , C/ DE LOS JUEGOS LANGUEDOC ROSELLON

BLOQUE B  
PLANTA 3 (ATICOS)  
TIPO C

S. CONSTRUIDA Y Z. COMUNES  
S= 92.77 M2

S. ÚTIL CON TERRAZA CUBIERTA  
S= 78.90 M2

TOTAL TERRAZA :  
S= 27.00 M2

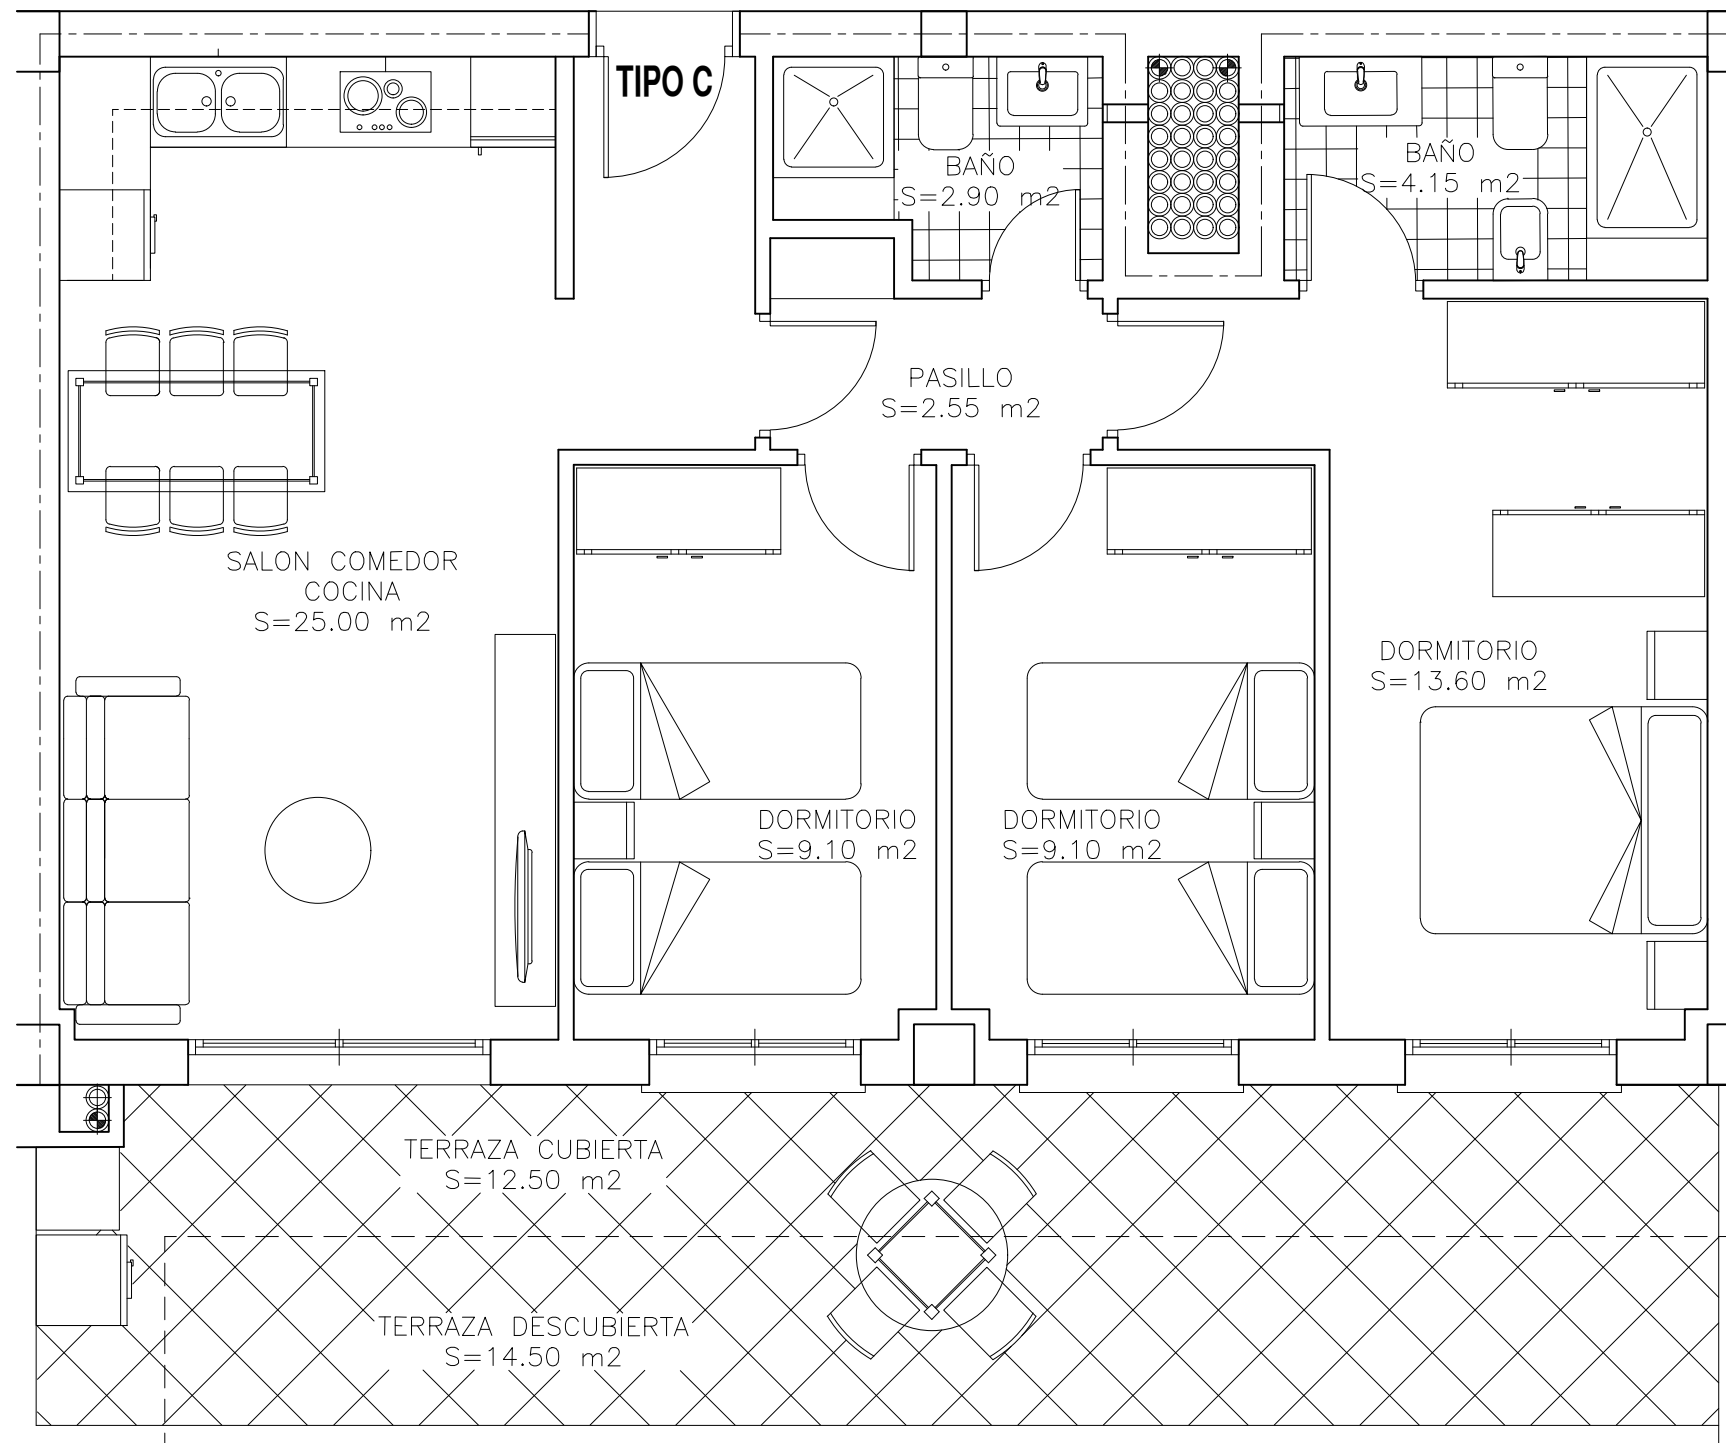

BLOQUE B

TIPO E	TIPO F	TIPO G	TIPO A
TIPO D	TIPO C	TIPO B	