

PROMOCIÓN RESIDENCIAL ATENAS

EL TOYO, ALMERIA


C/ DE LOS JUEGOS DE ATENAS , C/ DE LOS JUEGOS LANGUEDOC ROSELLON

BLOQUE B
 PLANTA 3 (ATICOS)
 TIPO G

S. CONSTRUIDA Y Z. COMUNES
 S= 92.77 M2

S. ÚTIL CON TERRAZA CUBIERTA
 S= 78.90 M2

TOTAL TERRAZA :
 S= 27.00 M2

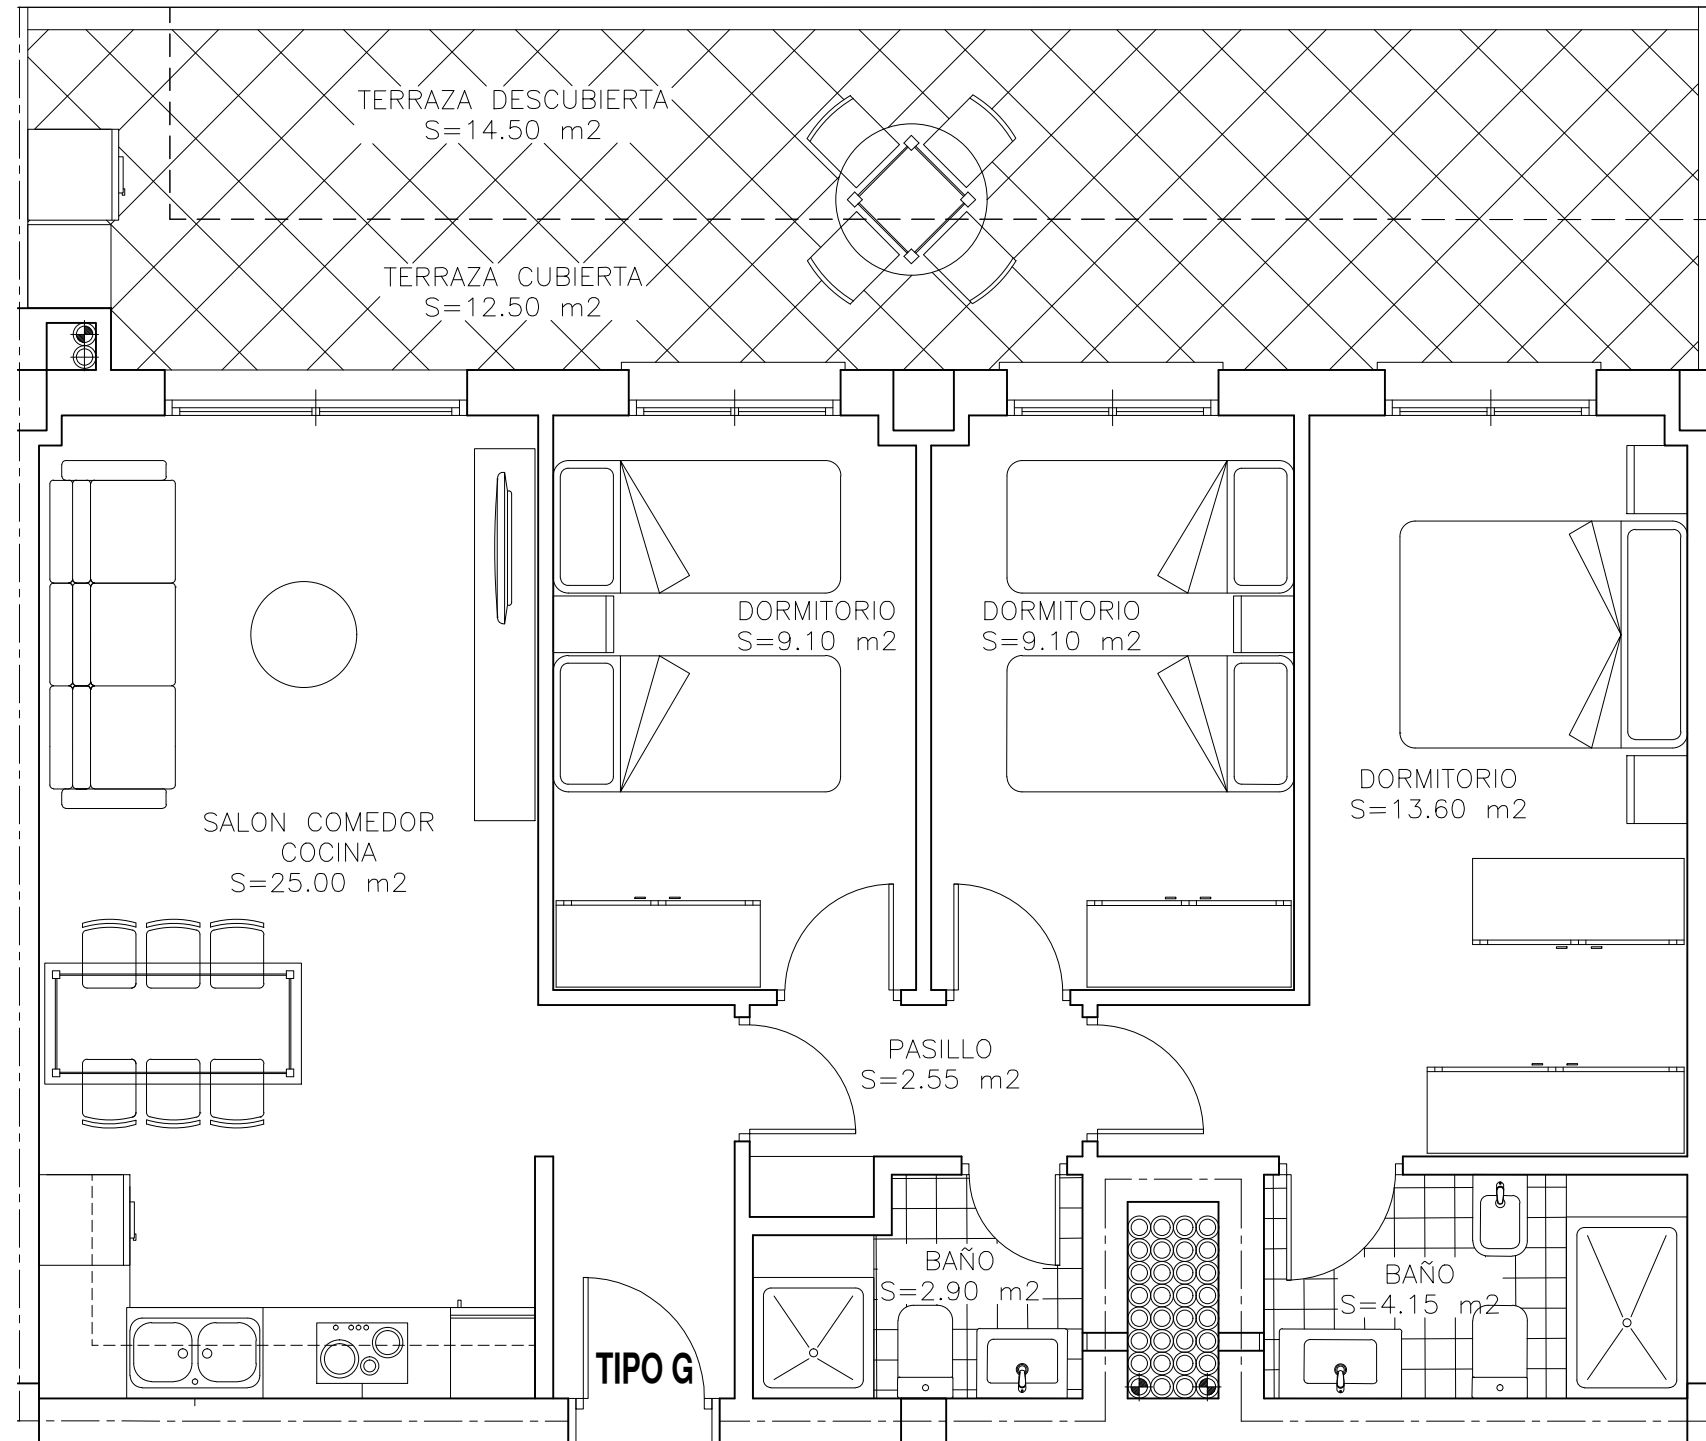

BLOQUE B

TIPO E	TIPO F	TIPO G	TIPO A
TIPO D	TIPO C	TIPO B	