


**PLANTA PRIMERA - VIVIENDA 8**

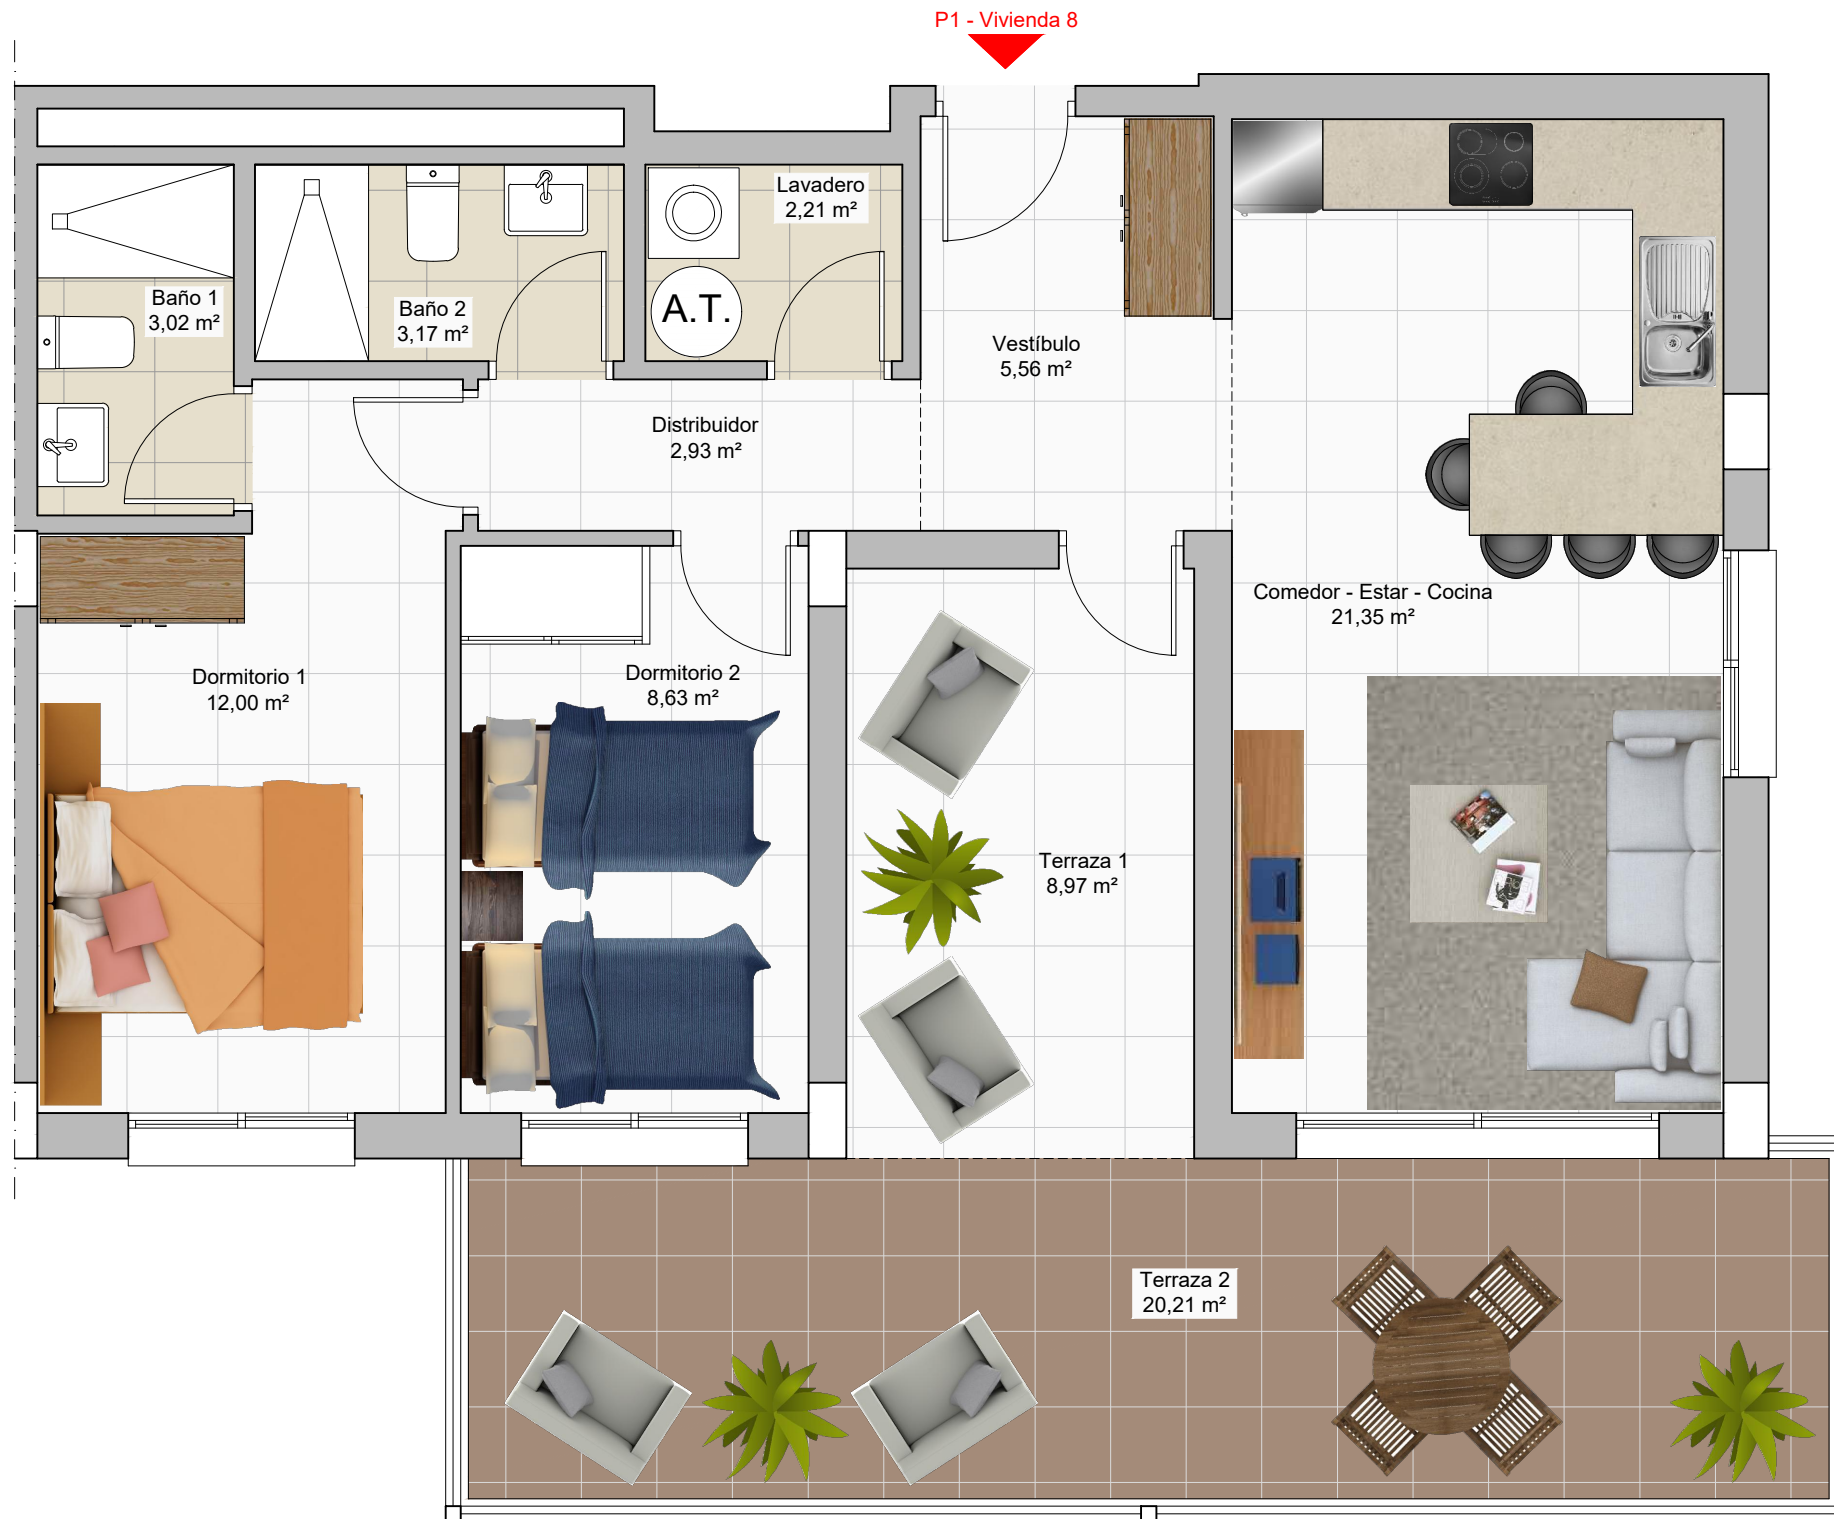

Superficie Útil Vivienda 58,87 m<sup>2</sup>

Superficie Construida Vivienda \* 77,66 m<sup>2</sup>

\* La superficie construida incluye la superficie construida de la vivienda y la parte proporcional de zonas comunes (ZZCC)

