

PLANTA SÉPTIMA - VIVIENDA 9

Superficie Útil Vivienda 59,98 m²


Superficie Construida Vivienda * 79,08 m²

* La superficie construida incluye la superficie construida de la vivienda y la parte proporcional de zonas comunes (ZZCC)




PLANTA SÉPTIMA

P7 - Vivienda 9

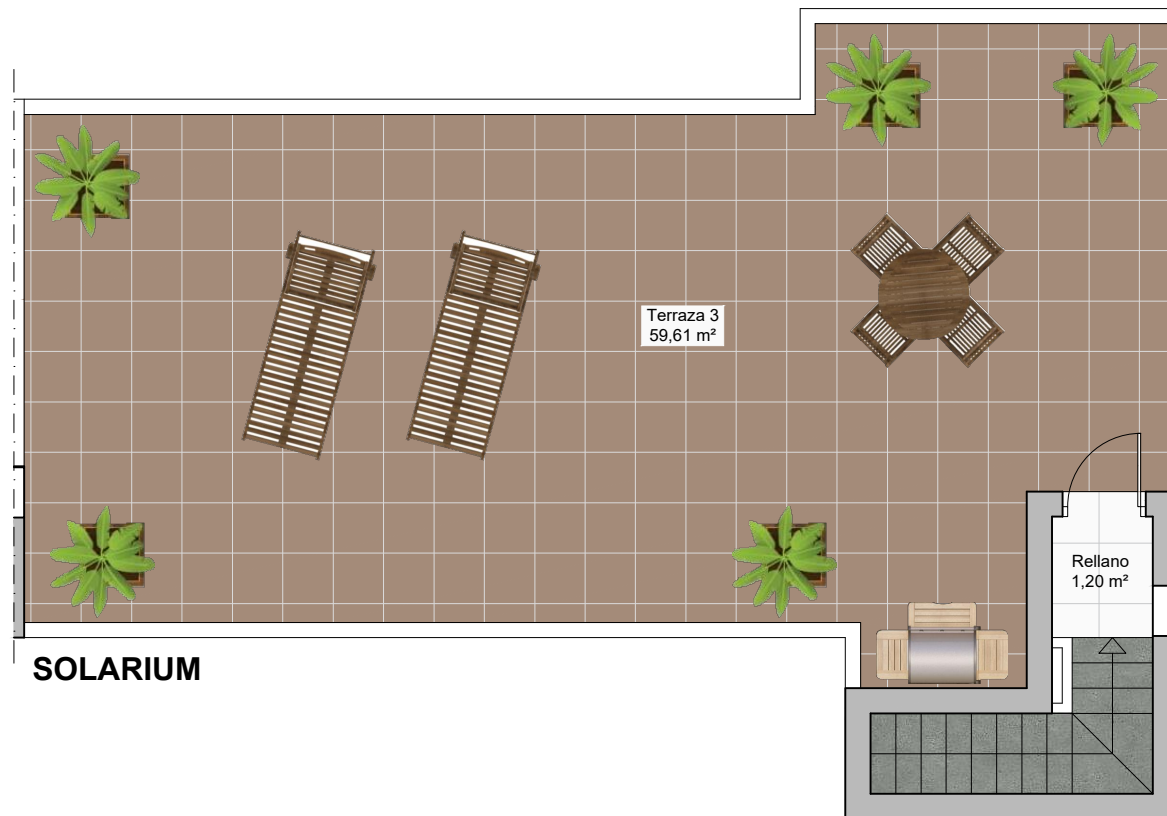

SOLARIUM

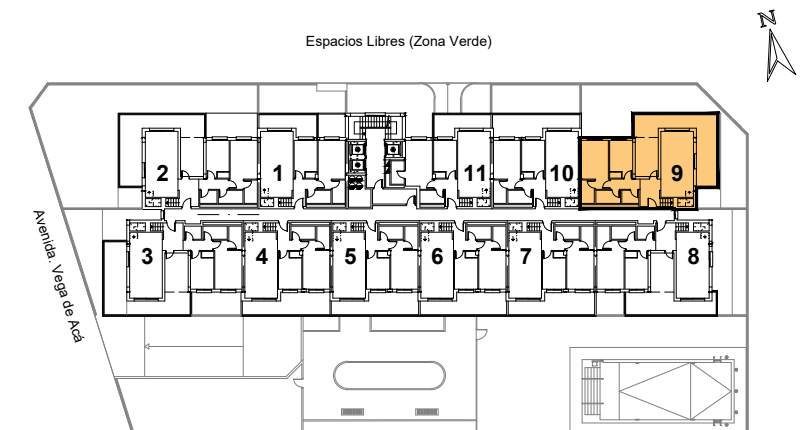

Escala: 1:75

