



RESIDENCIAL ATHENAS

BLOQUE 1 - PORTAL A


PLANTA SEGUNDA - TIPO G

Superficie Construida y Zonas Comunes 100,78 m²


Superficie Útil con Terraza Cubierta 93,40 m²



BLOQUE 1 - PORTAL A

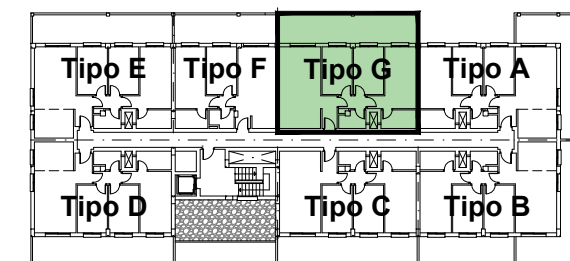

Escala: 1:50

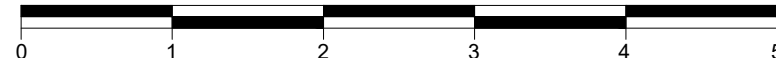

No tiene caracter contractual ni precontractual y está sujeto a modificaciones